



DIZAJN INTERIJERA KUĆE

Izvedbeni projekt

Sadržaj:

POSTOJEĆE STANJE

- Tlocrt prizemlje - Dispozicija prostora s mjerama	mj.1:50
- Tlocrt potkrovlja - Dispozicija prostora s mjerama	mj.1:50
- Tlocrt krovšta	mj.1:50
- Tlocrt krova	mj.1:50
- Presjek 1-1	mj.1:50
- Južno pročelje	mj.1:50
- Istočno pročelje	mj.1:50
- Sjeverno pročelje	mj.1:50
- Zapadno pročelje	mj.1:50
- Tlocrt prizemlje - Nacrt rušenja	mj.1:50
- Tlocrt potkrovlja - Nacrt rušenja	mj.1:50
- Fotografije postojećeg stanja	

NOVO STANJE

- Tlocrt prizemlja - Dispozicija prostora s namještajem	mj.1:50
- Tlocrt potkrovlja - Dispozicija prostora s namještajem	mj.1:50
- 3D vizualizacija	

Tehnički nacrti


- Tlocrt prizemlja - Dispozicija prostora s mjerama	mj.1:50
- Tlocrt potkrovlja - Dispozicija prostora s mjerama	mj.1:50
- Tlocrt prizemlja - Podovi	mj.1:50
- Tlocrt potkrovlja - Podovi	mj.1:50
- Tlocrt prizemlje - Položaj podnih lajsni	mj.1:50
- Tlocrt potkrovlja - Položaj podnih lajsni	mj.1:50
- Tlocrt prizemlja - Položaj stropnih štukatura	mj.1:50
- Tlocrt prizemlja - Položaj rasvjetnih tijela	mj.1:50
- Tlocrt potkrovlja - Položaj rasvjetnih tijela	mj.1:50
- Tlocrt prizemlja - Položaj elektro priključaka	mj.1:50
- Tlocrt potkrovlja - Položaj elektro priključaka	mj.1:50
- Tlocrt prizemlja - Položaj podnog grijanja	mj.1:50
- Tlocrt potkrovlja - Položaj podnog grijanja	mj.1:50
- Tlocrt prizemlja - Položaj unutarnjih klima jedinica	mj.1:50
- Tlocrt potkrovlja - Položaj unutarnjih klima jedinica	mj.1:50
- Tlocrt prizemlja - Položaj priključaka vode	mj.1:50
- Tlocrt potkrovlja - Položaj priključaka vode	mj.1:50

Eksterijer kuće


- 3D vizualizacija	
- Južno pročelje	mj.1:50
- Istočno pročelje	mj.1:50
- Sjeverno pročelje	mj.1:50
- Zapadno pročelje	mj.1:50

Postojeće stanje


Postojeće stanje
Tlocrt prizemlja
Dispozicija prostora s mjerama

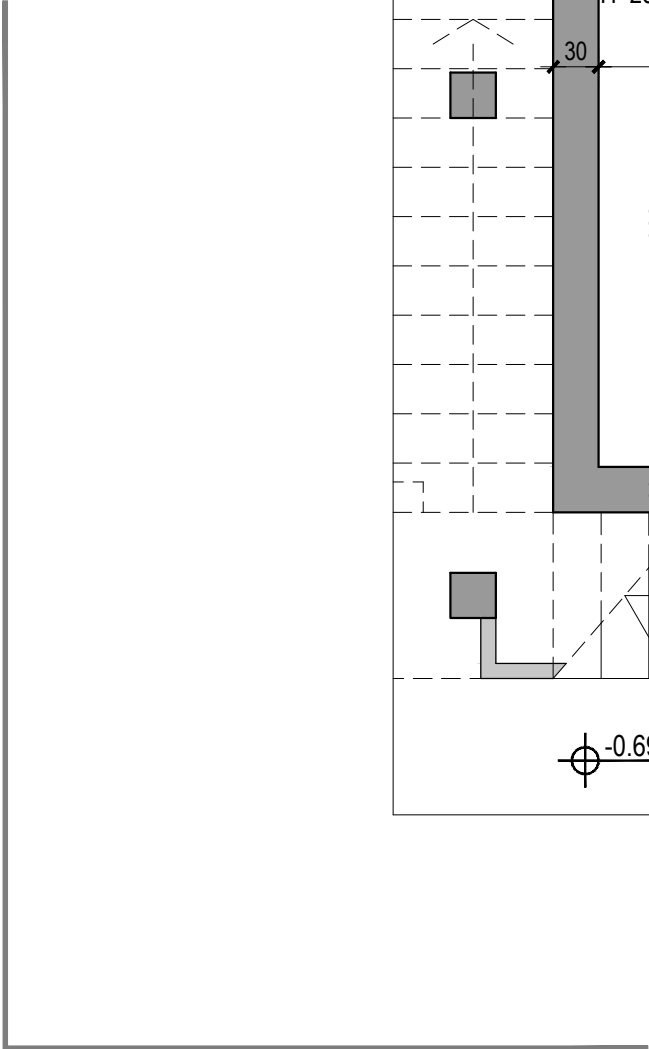


◀ 1

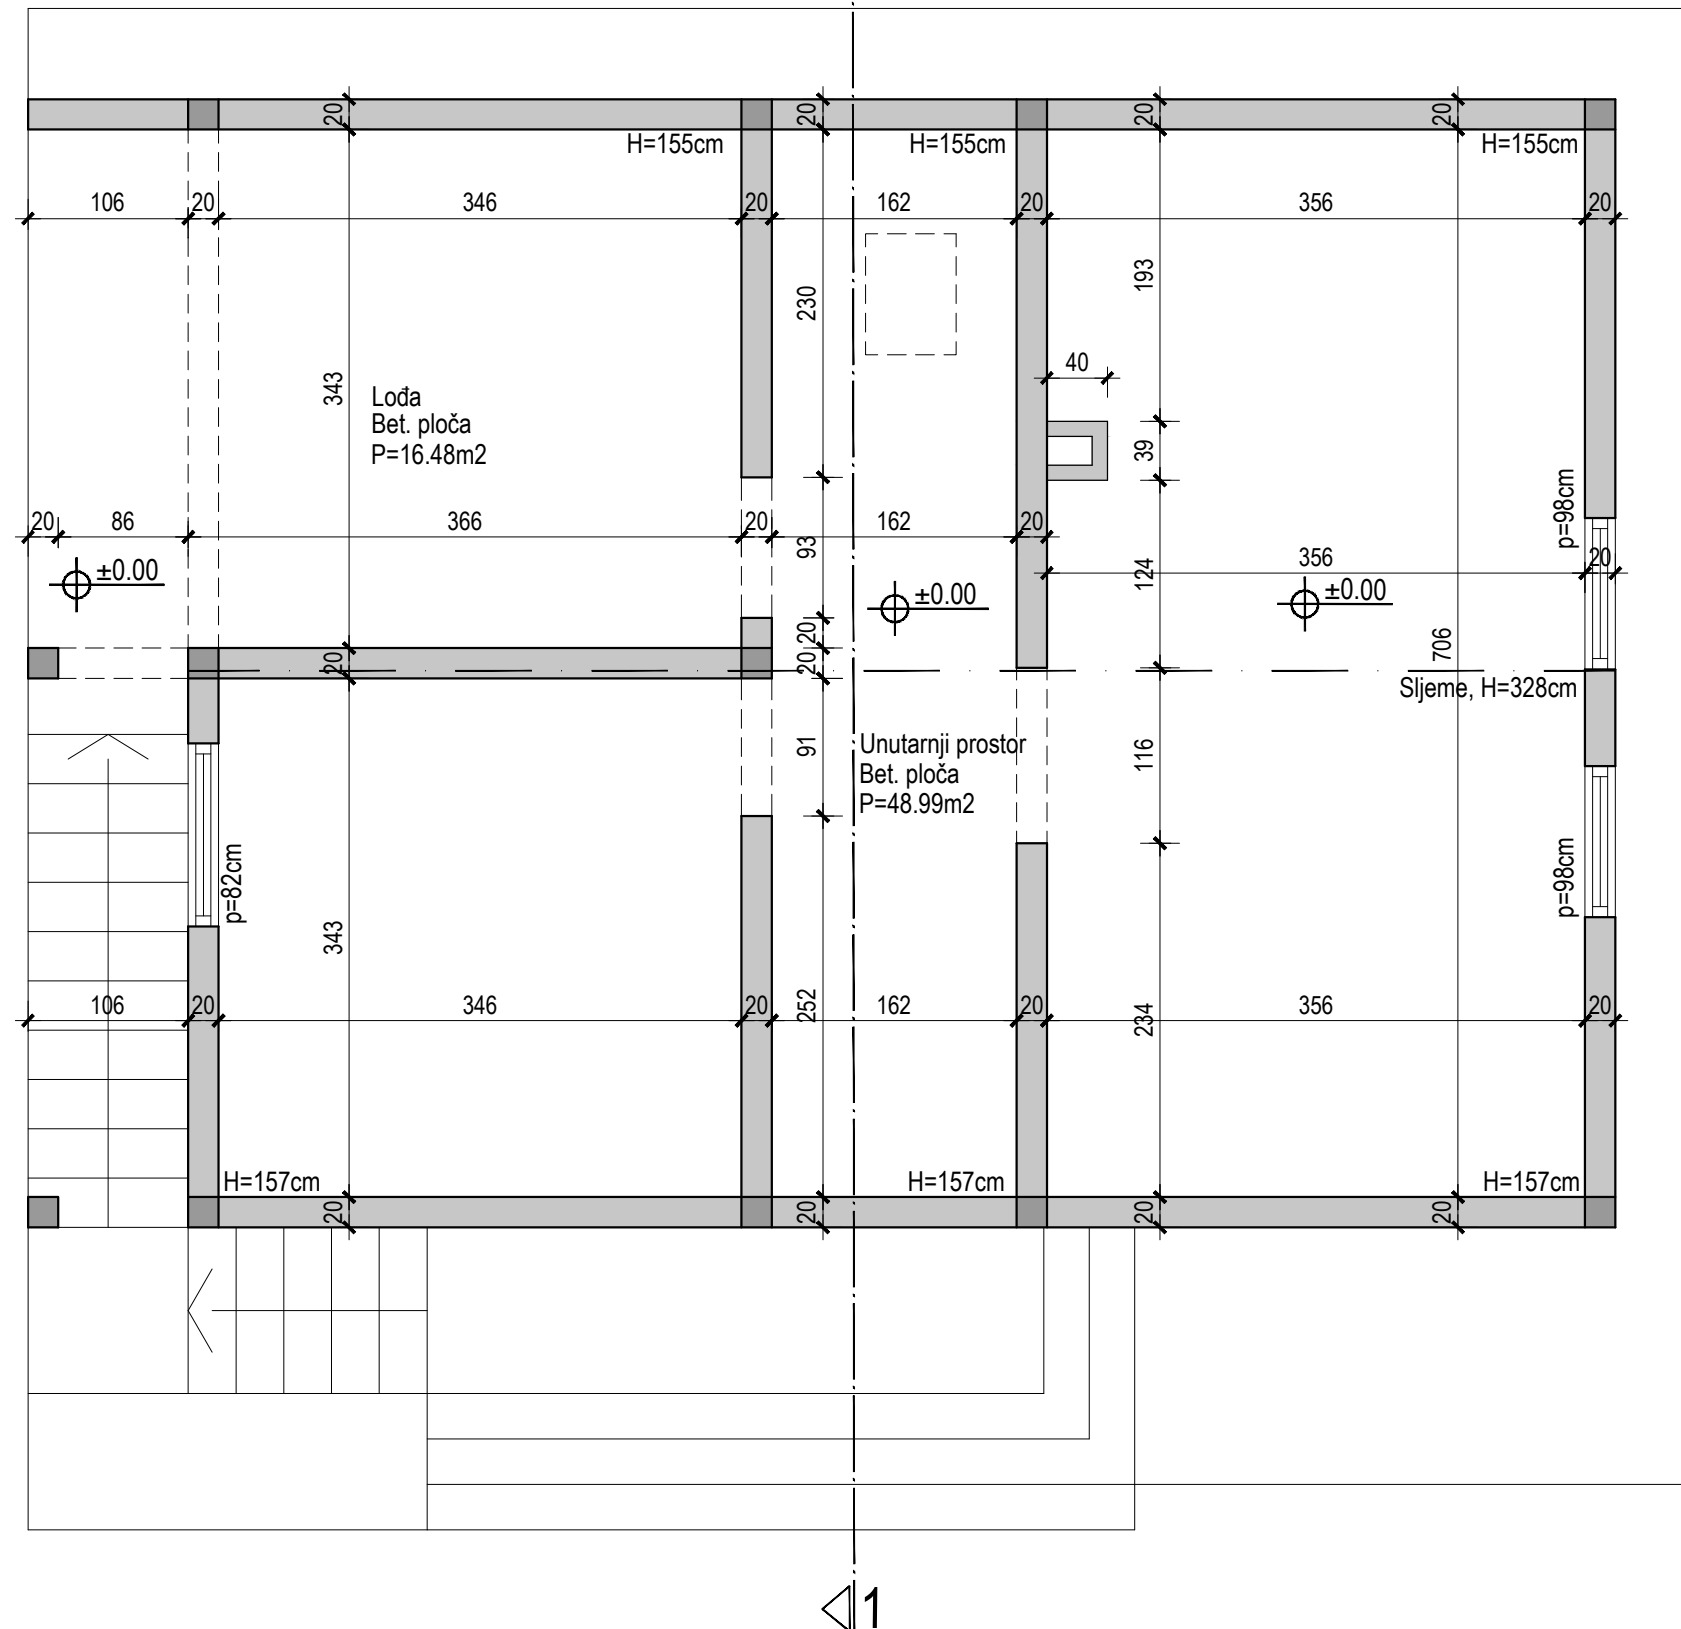


Postojeće stanje
Tlocrt krovišta

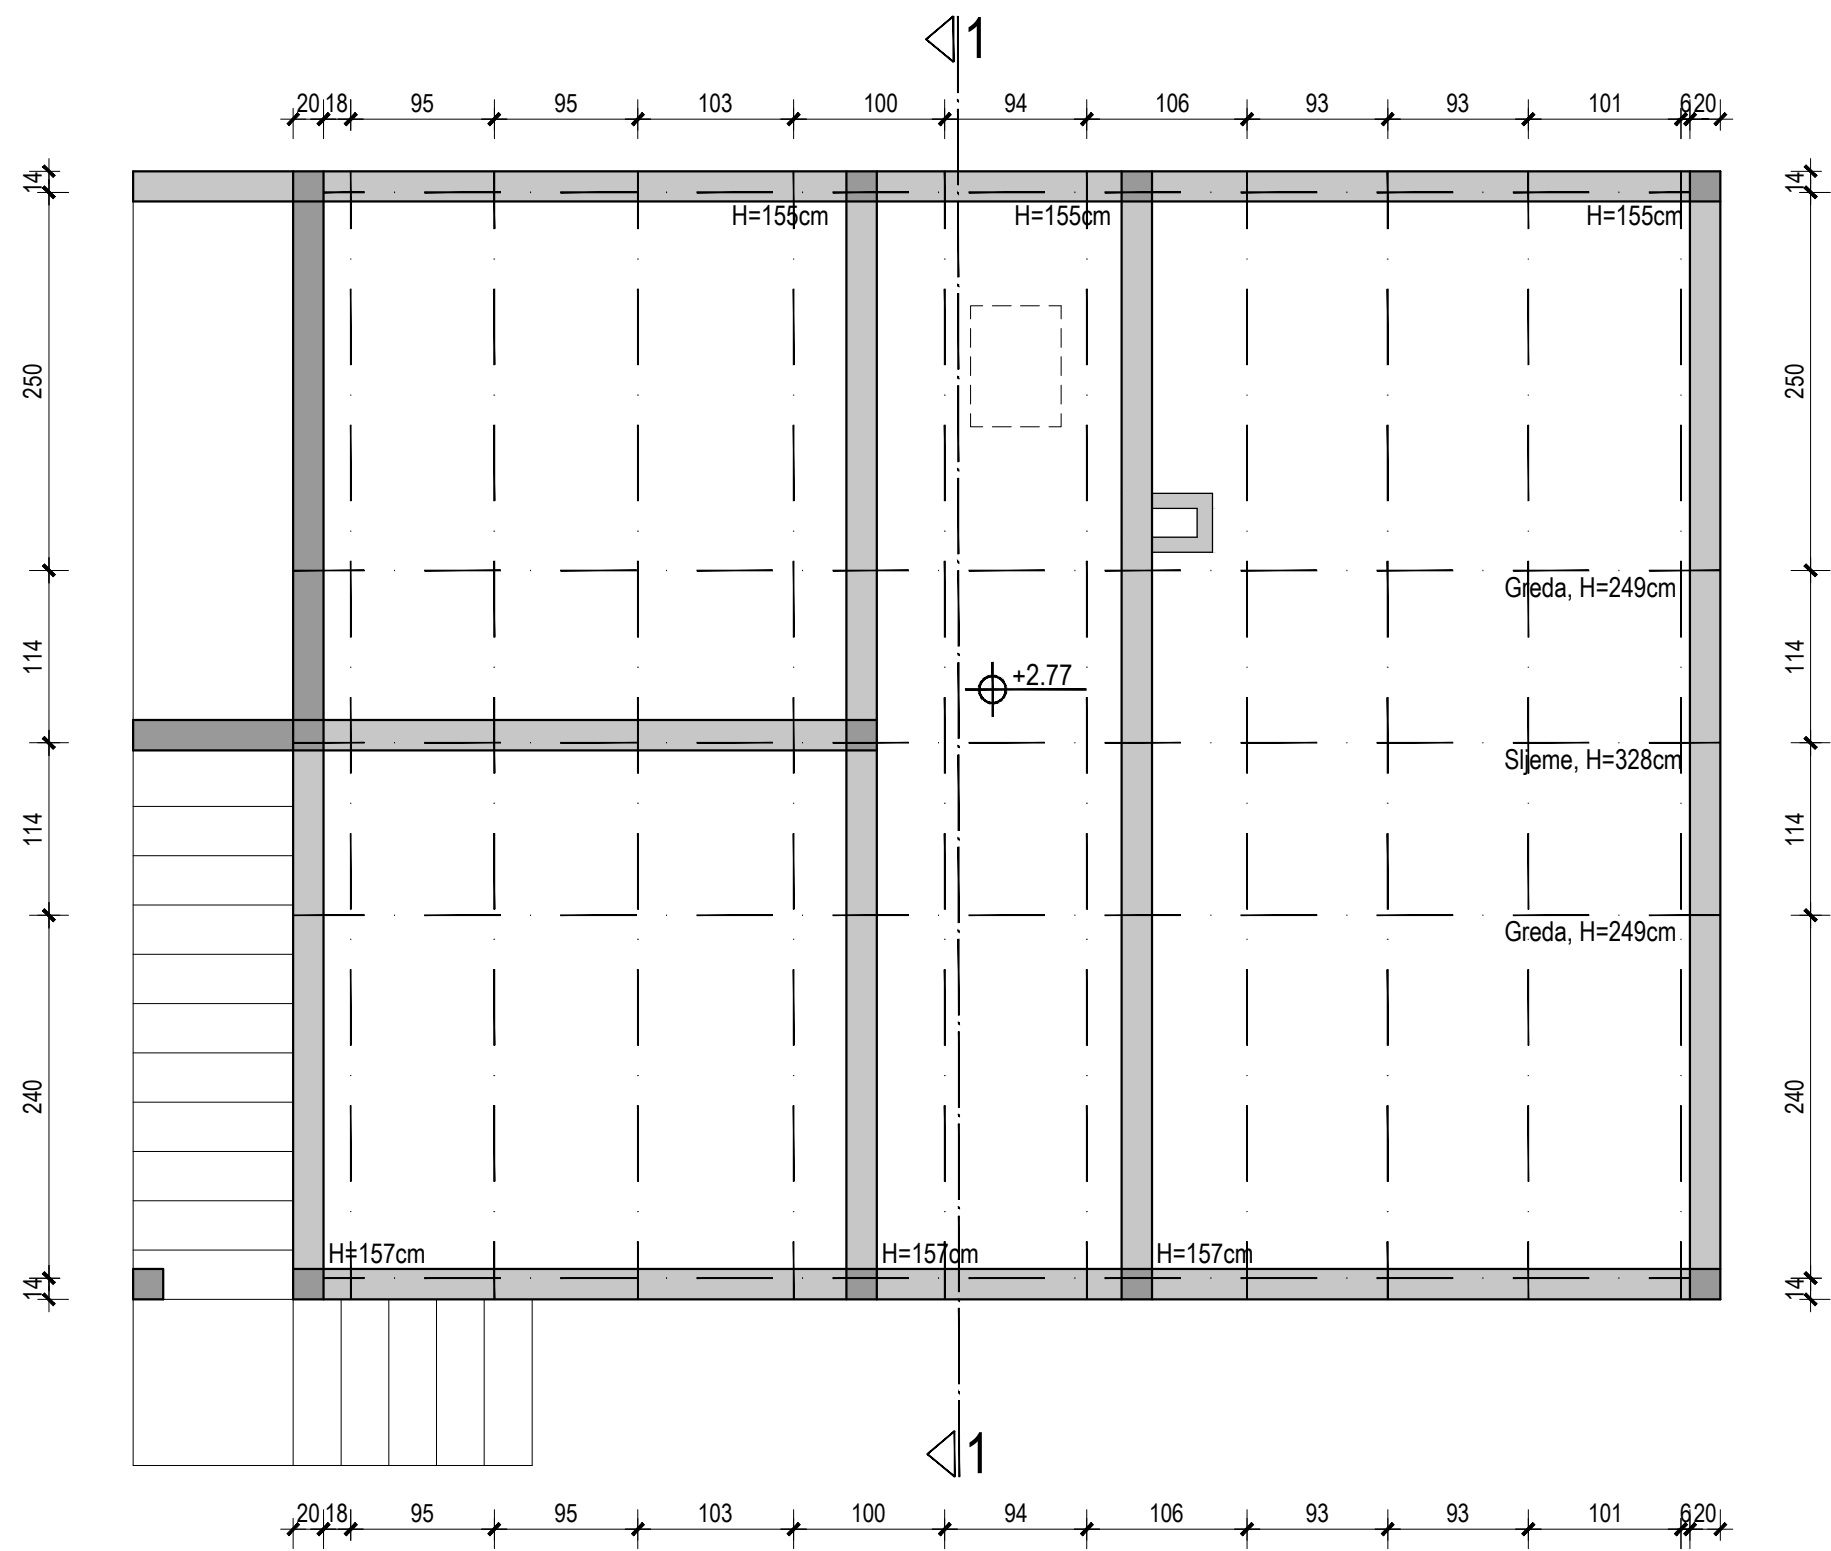


Postojeće stanje
Tlocrt krova

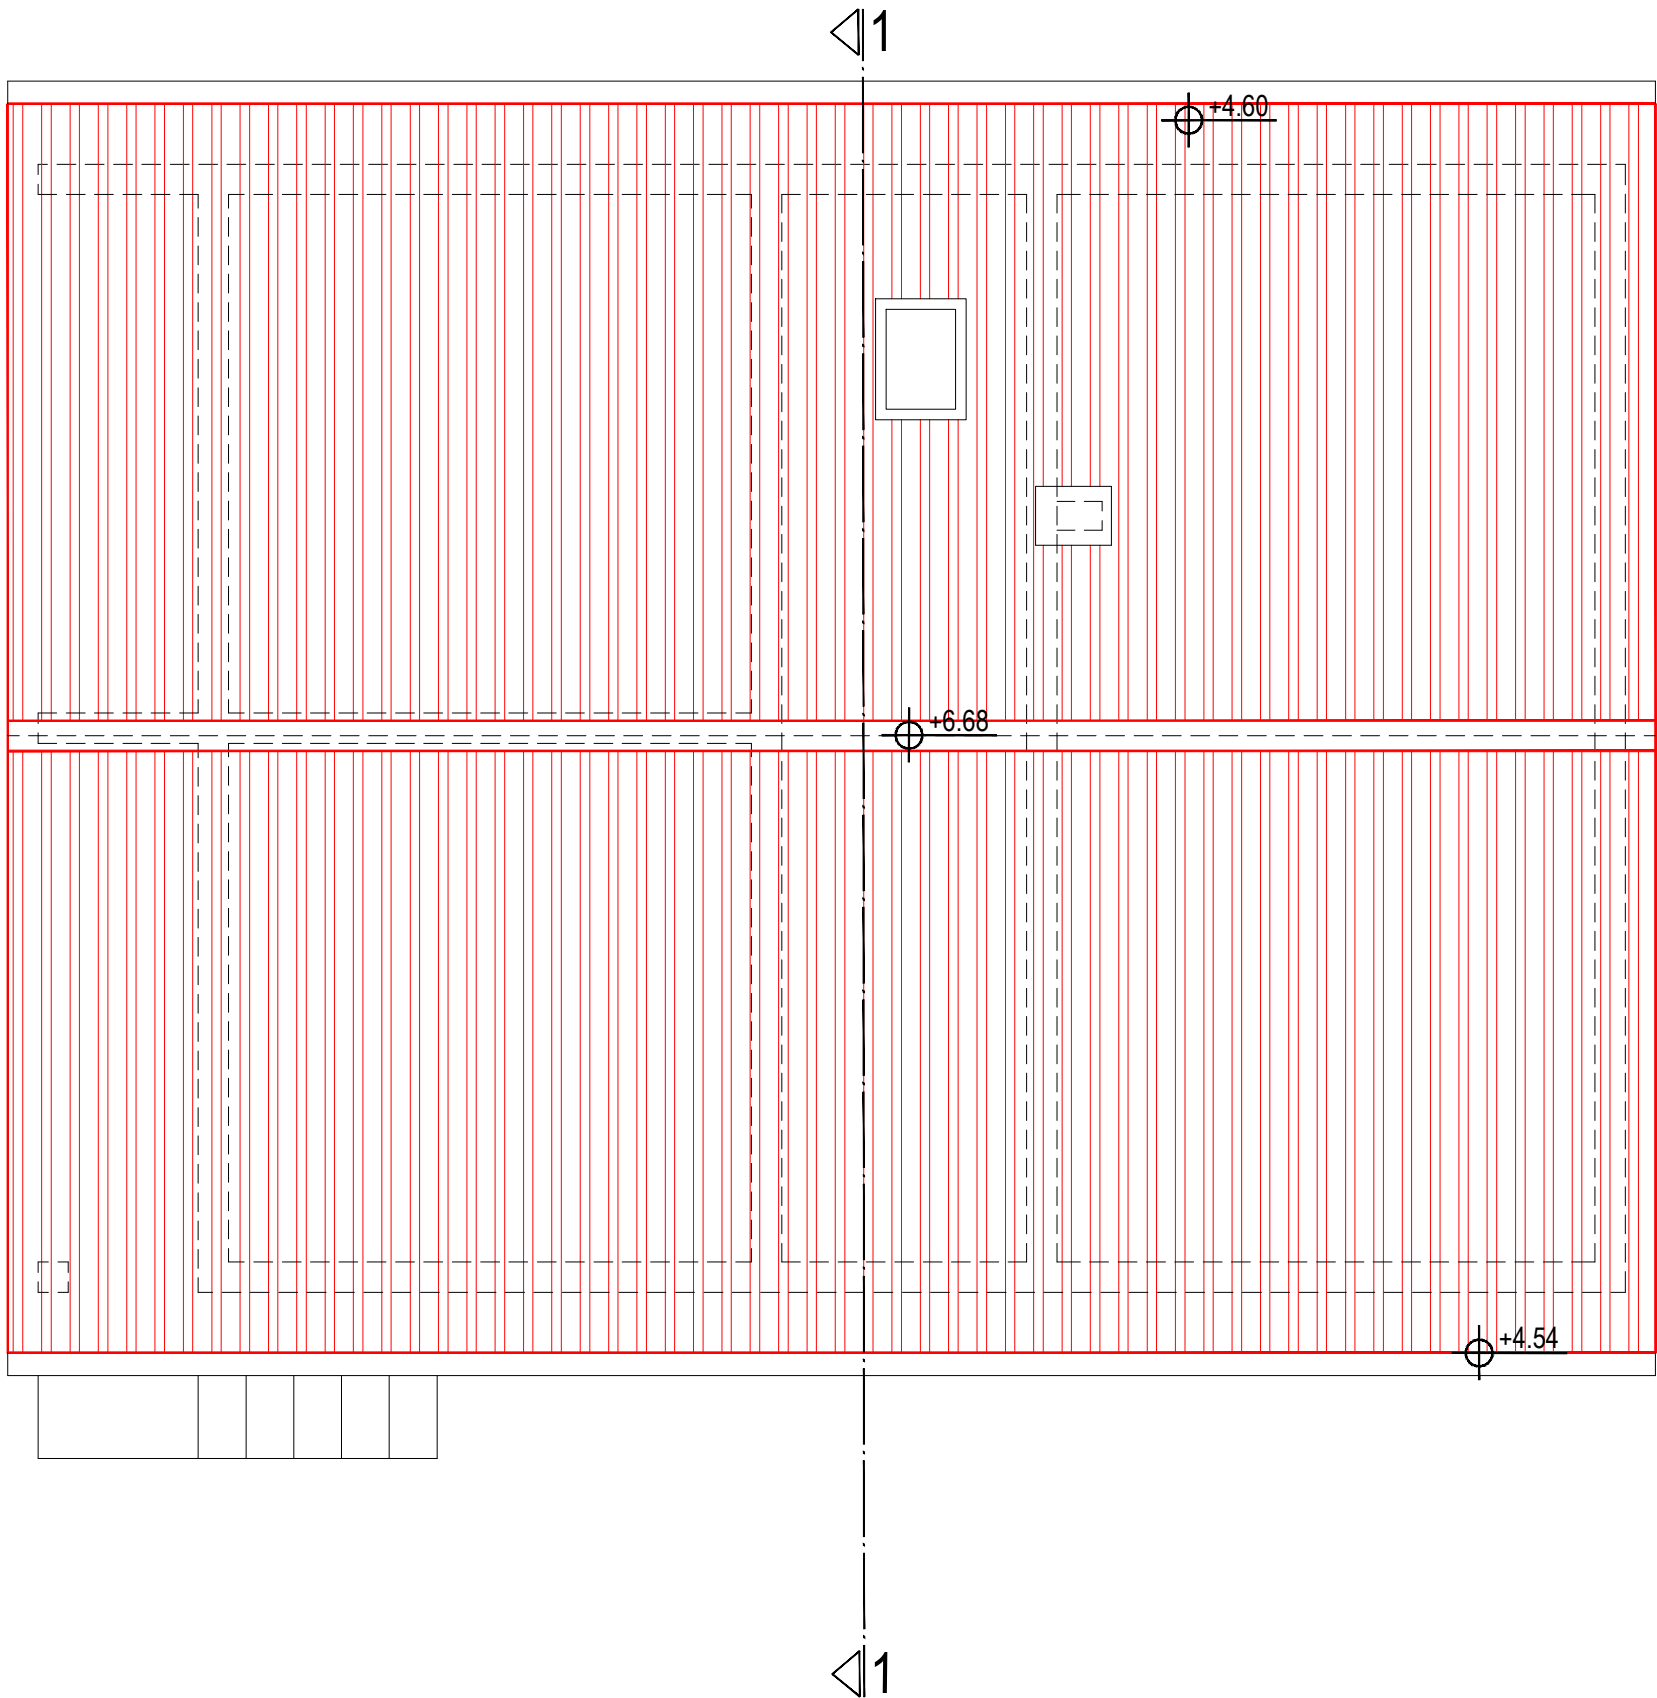


Postojeće stanje
Presejek 1-1

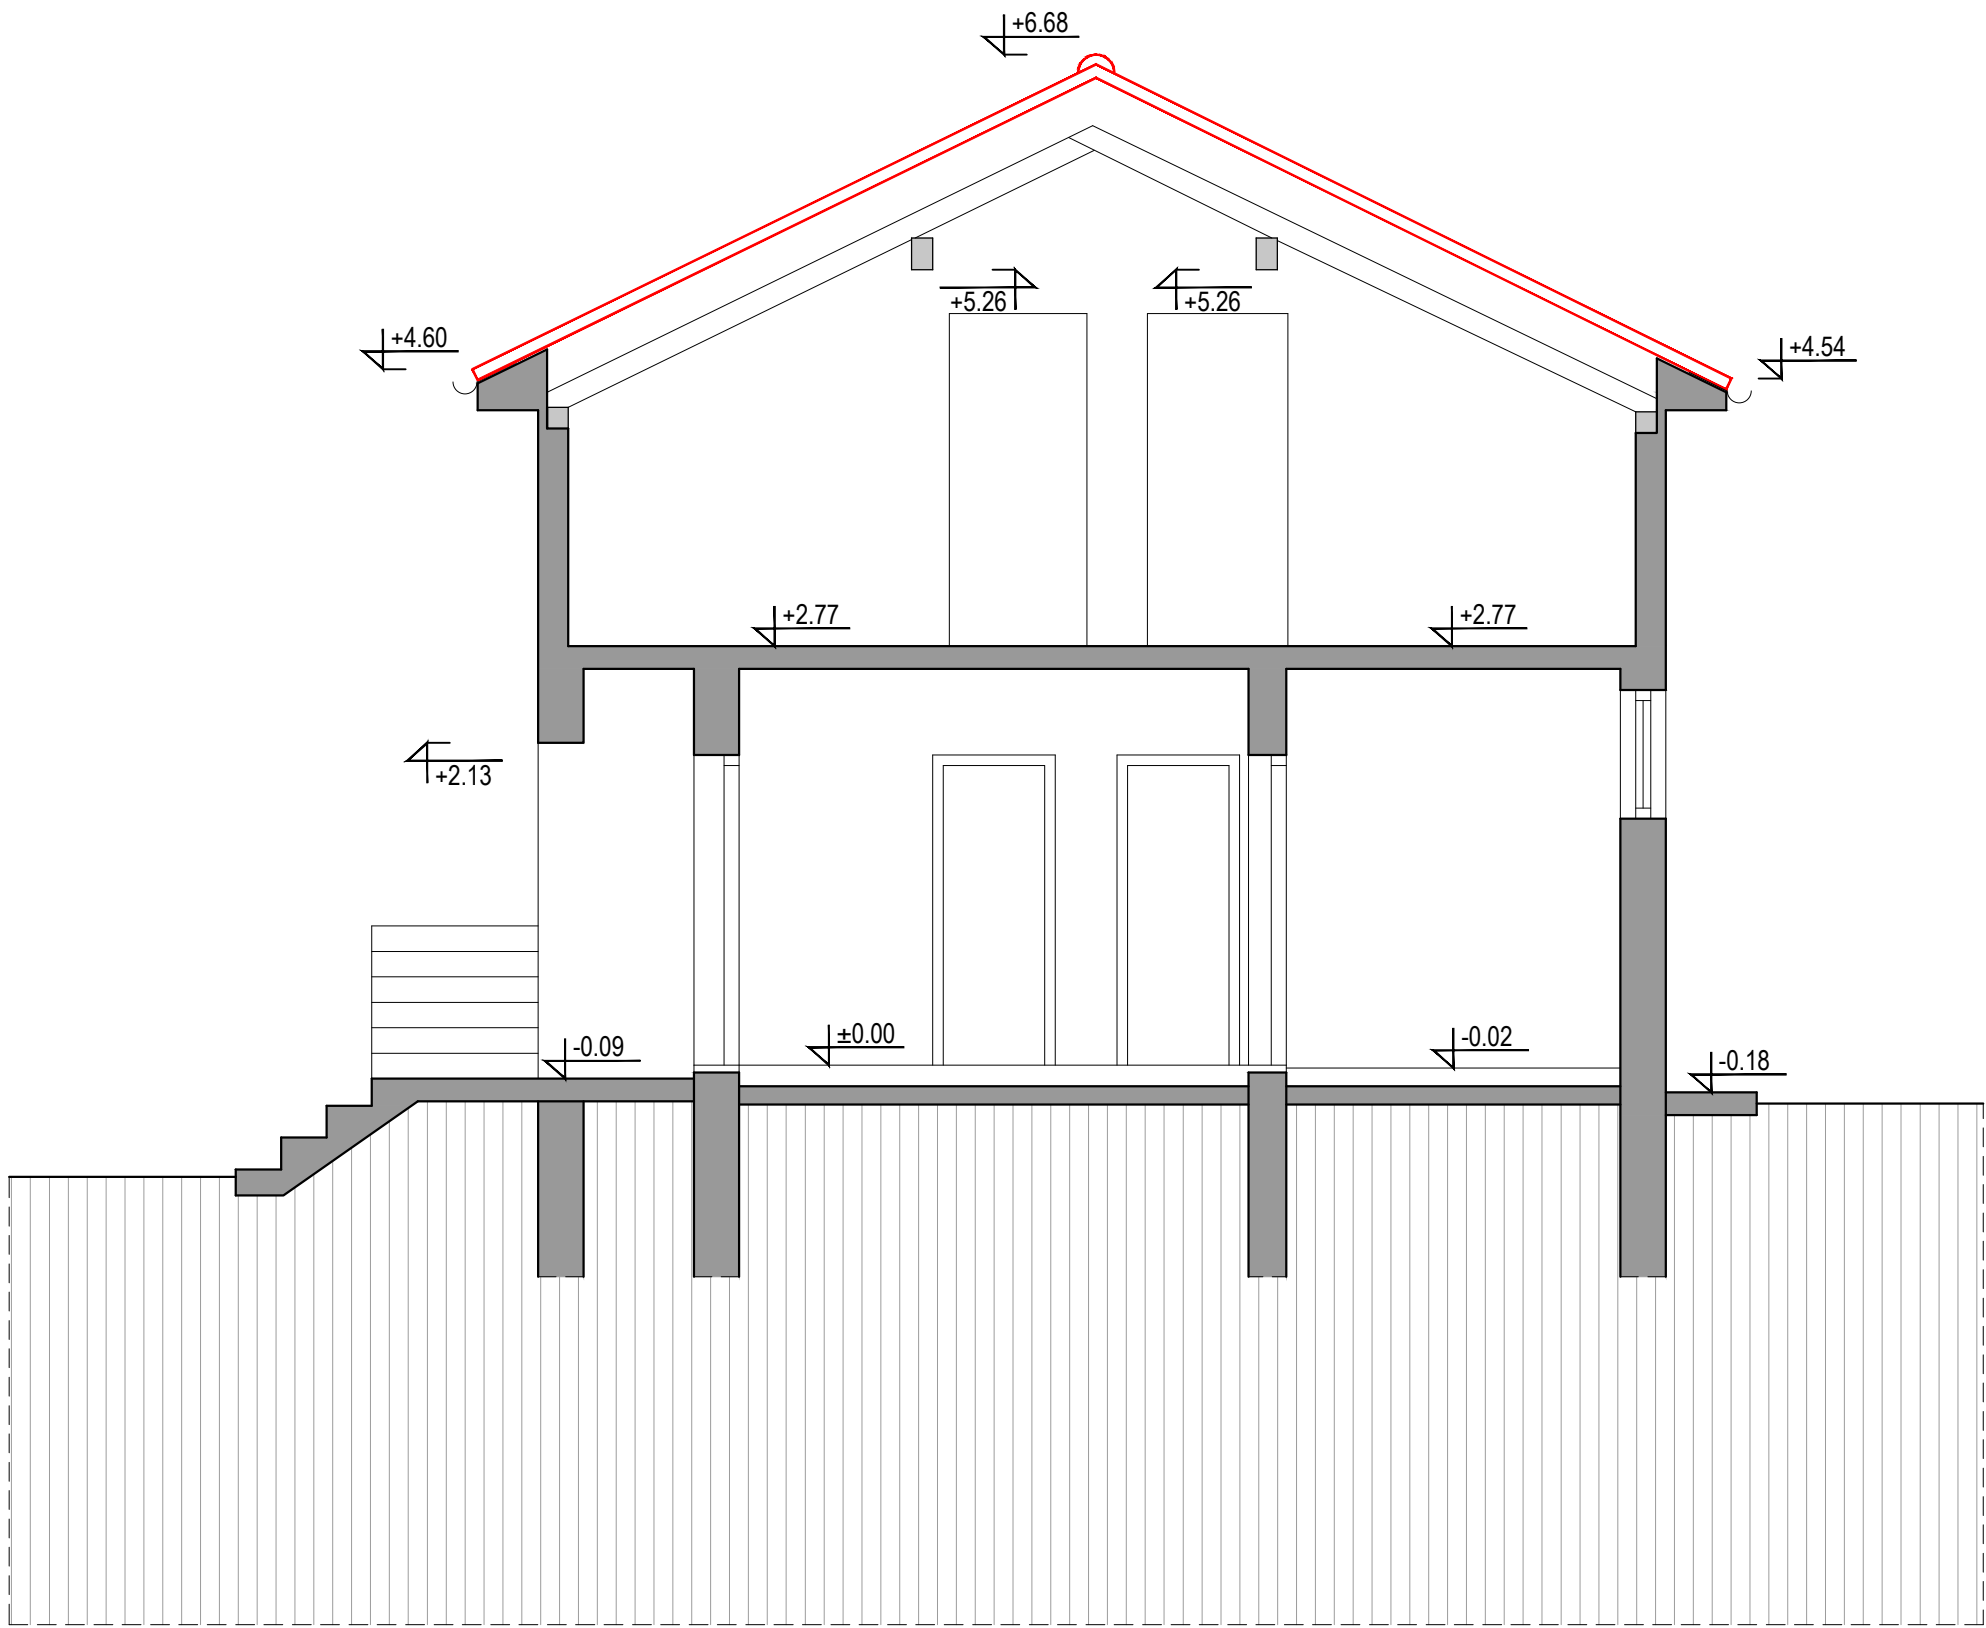


Postojeće stanje
Južno pročelje

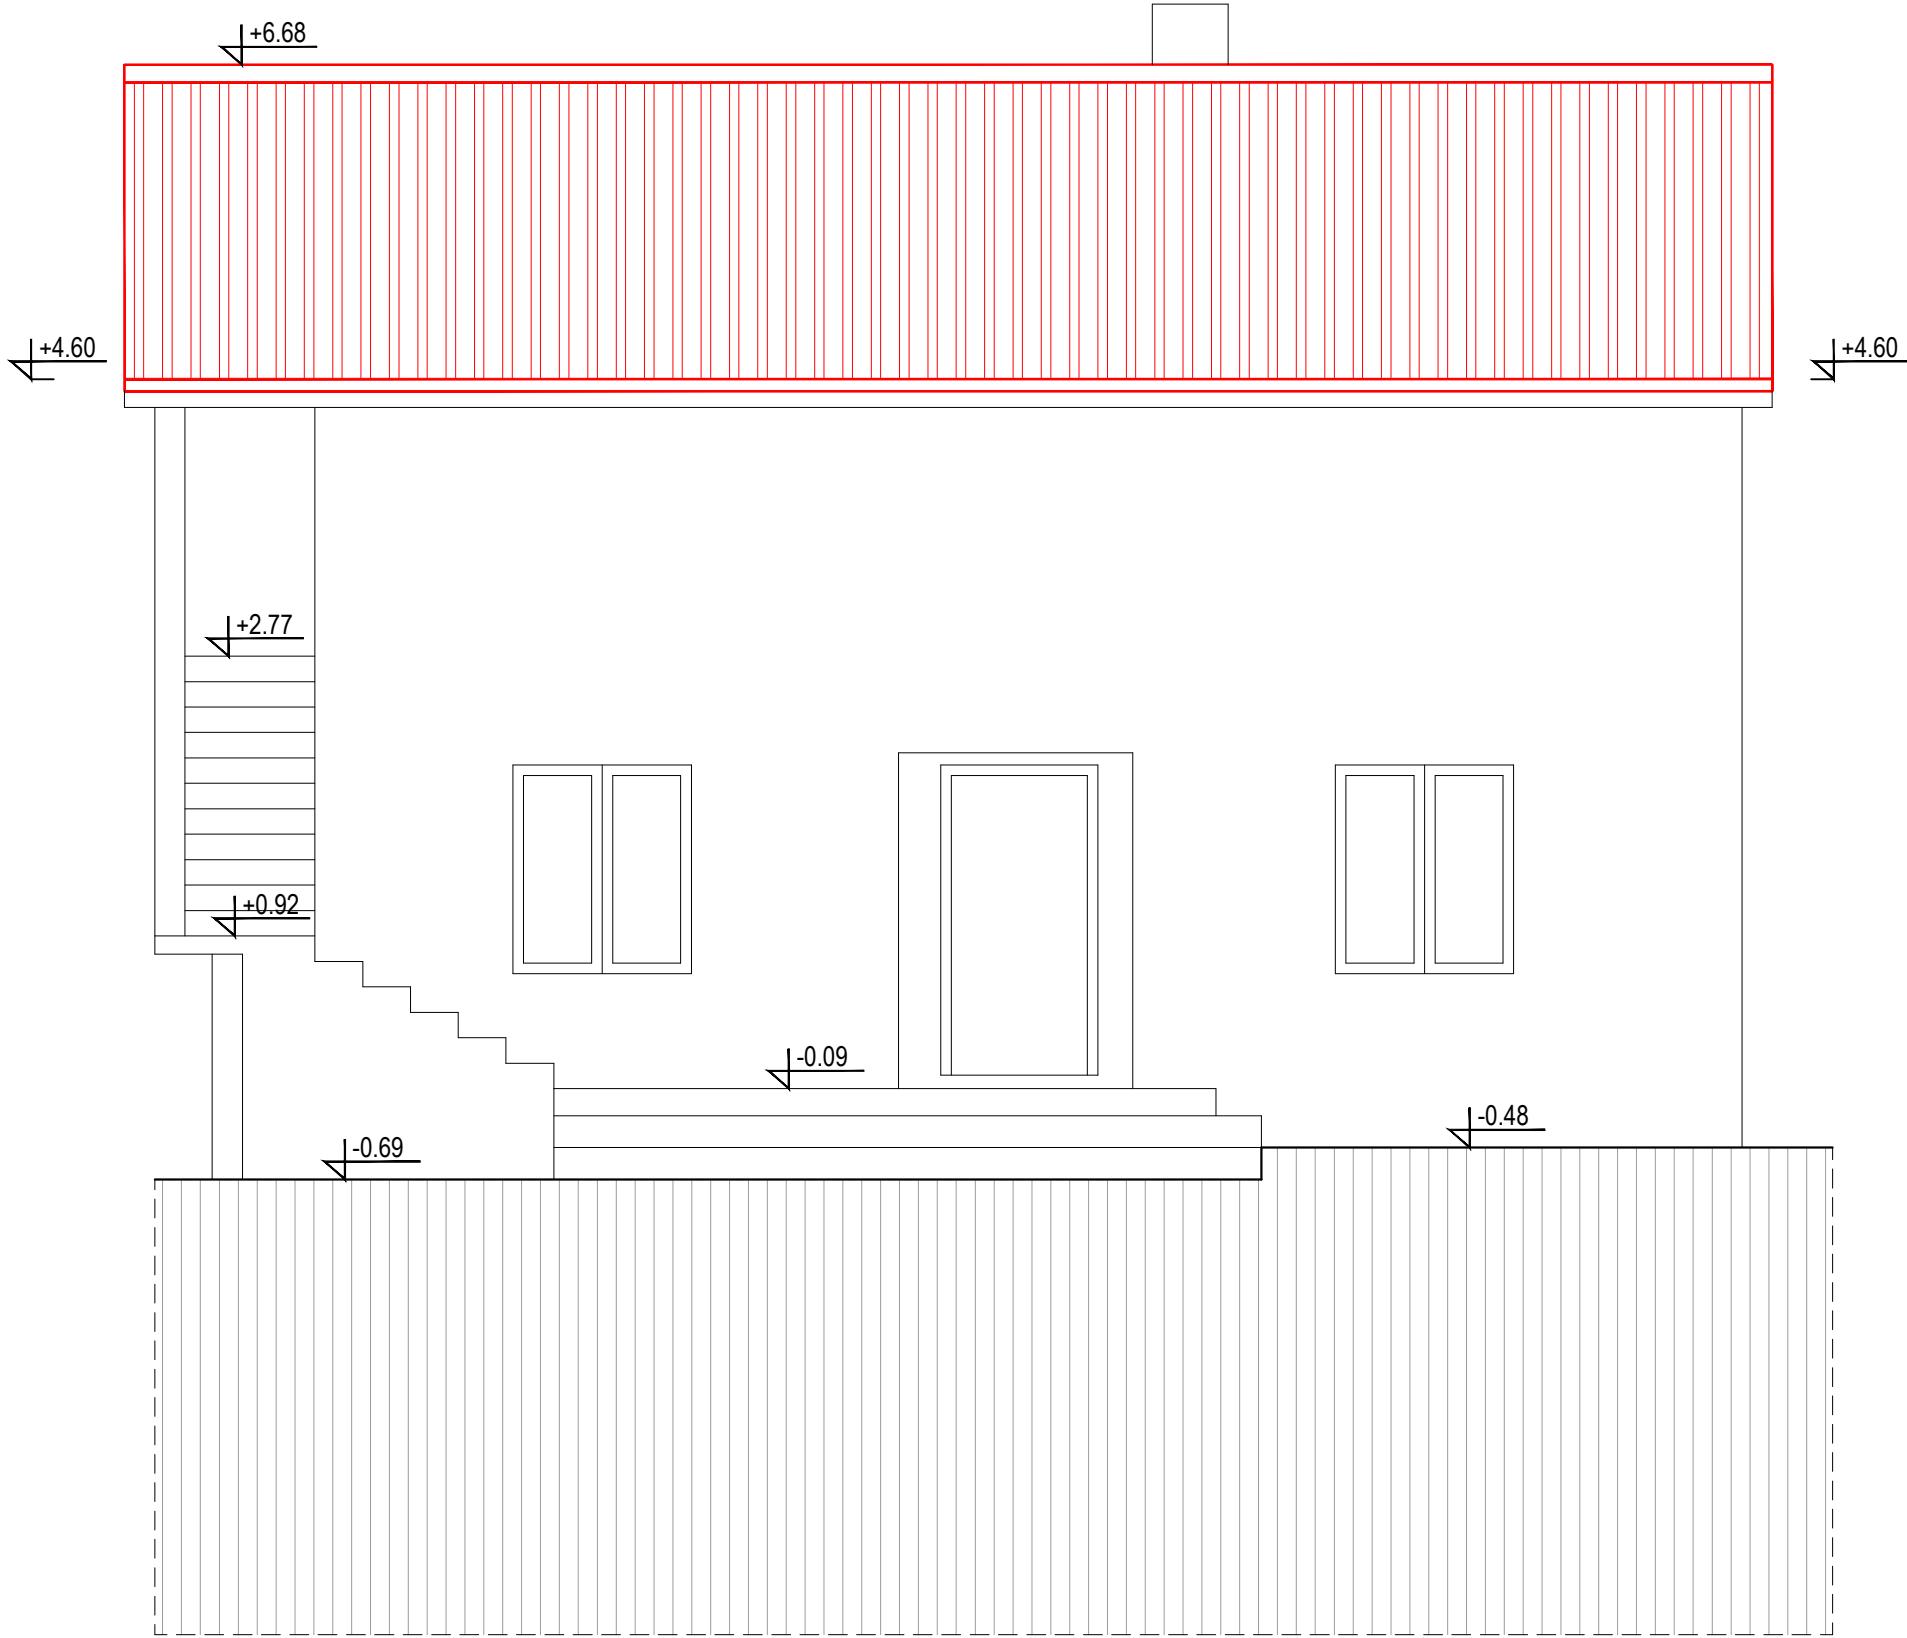


Postojeće stanje
Istočno pročelje

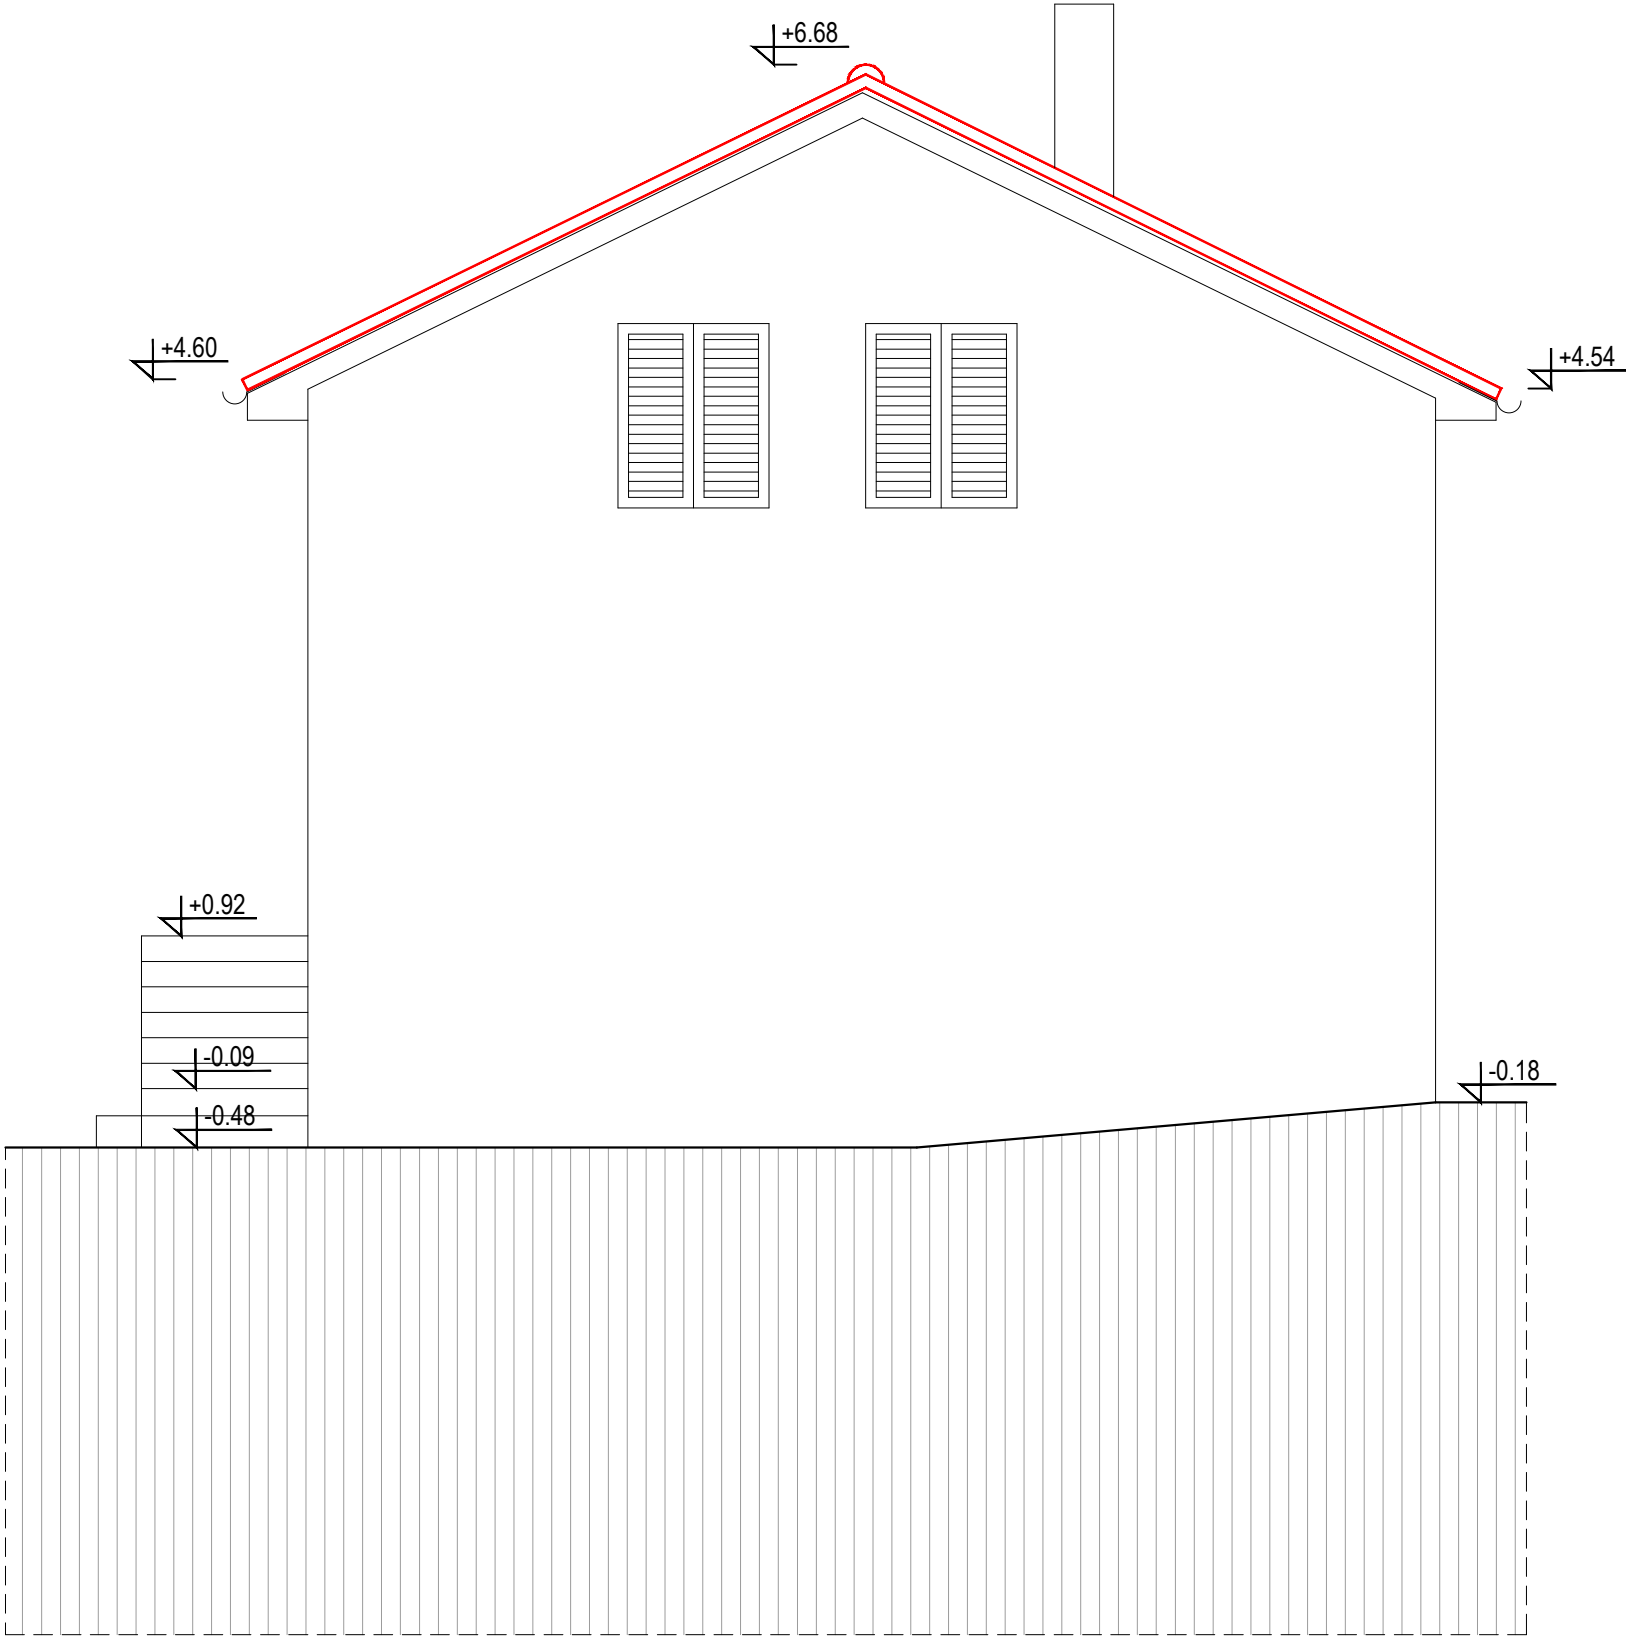


Postojeće stanje
Sjeverno pročelje

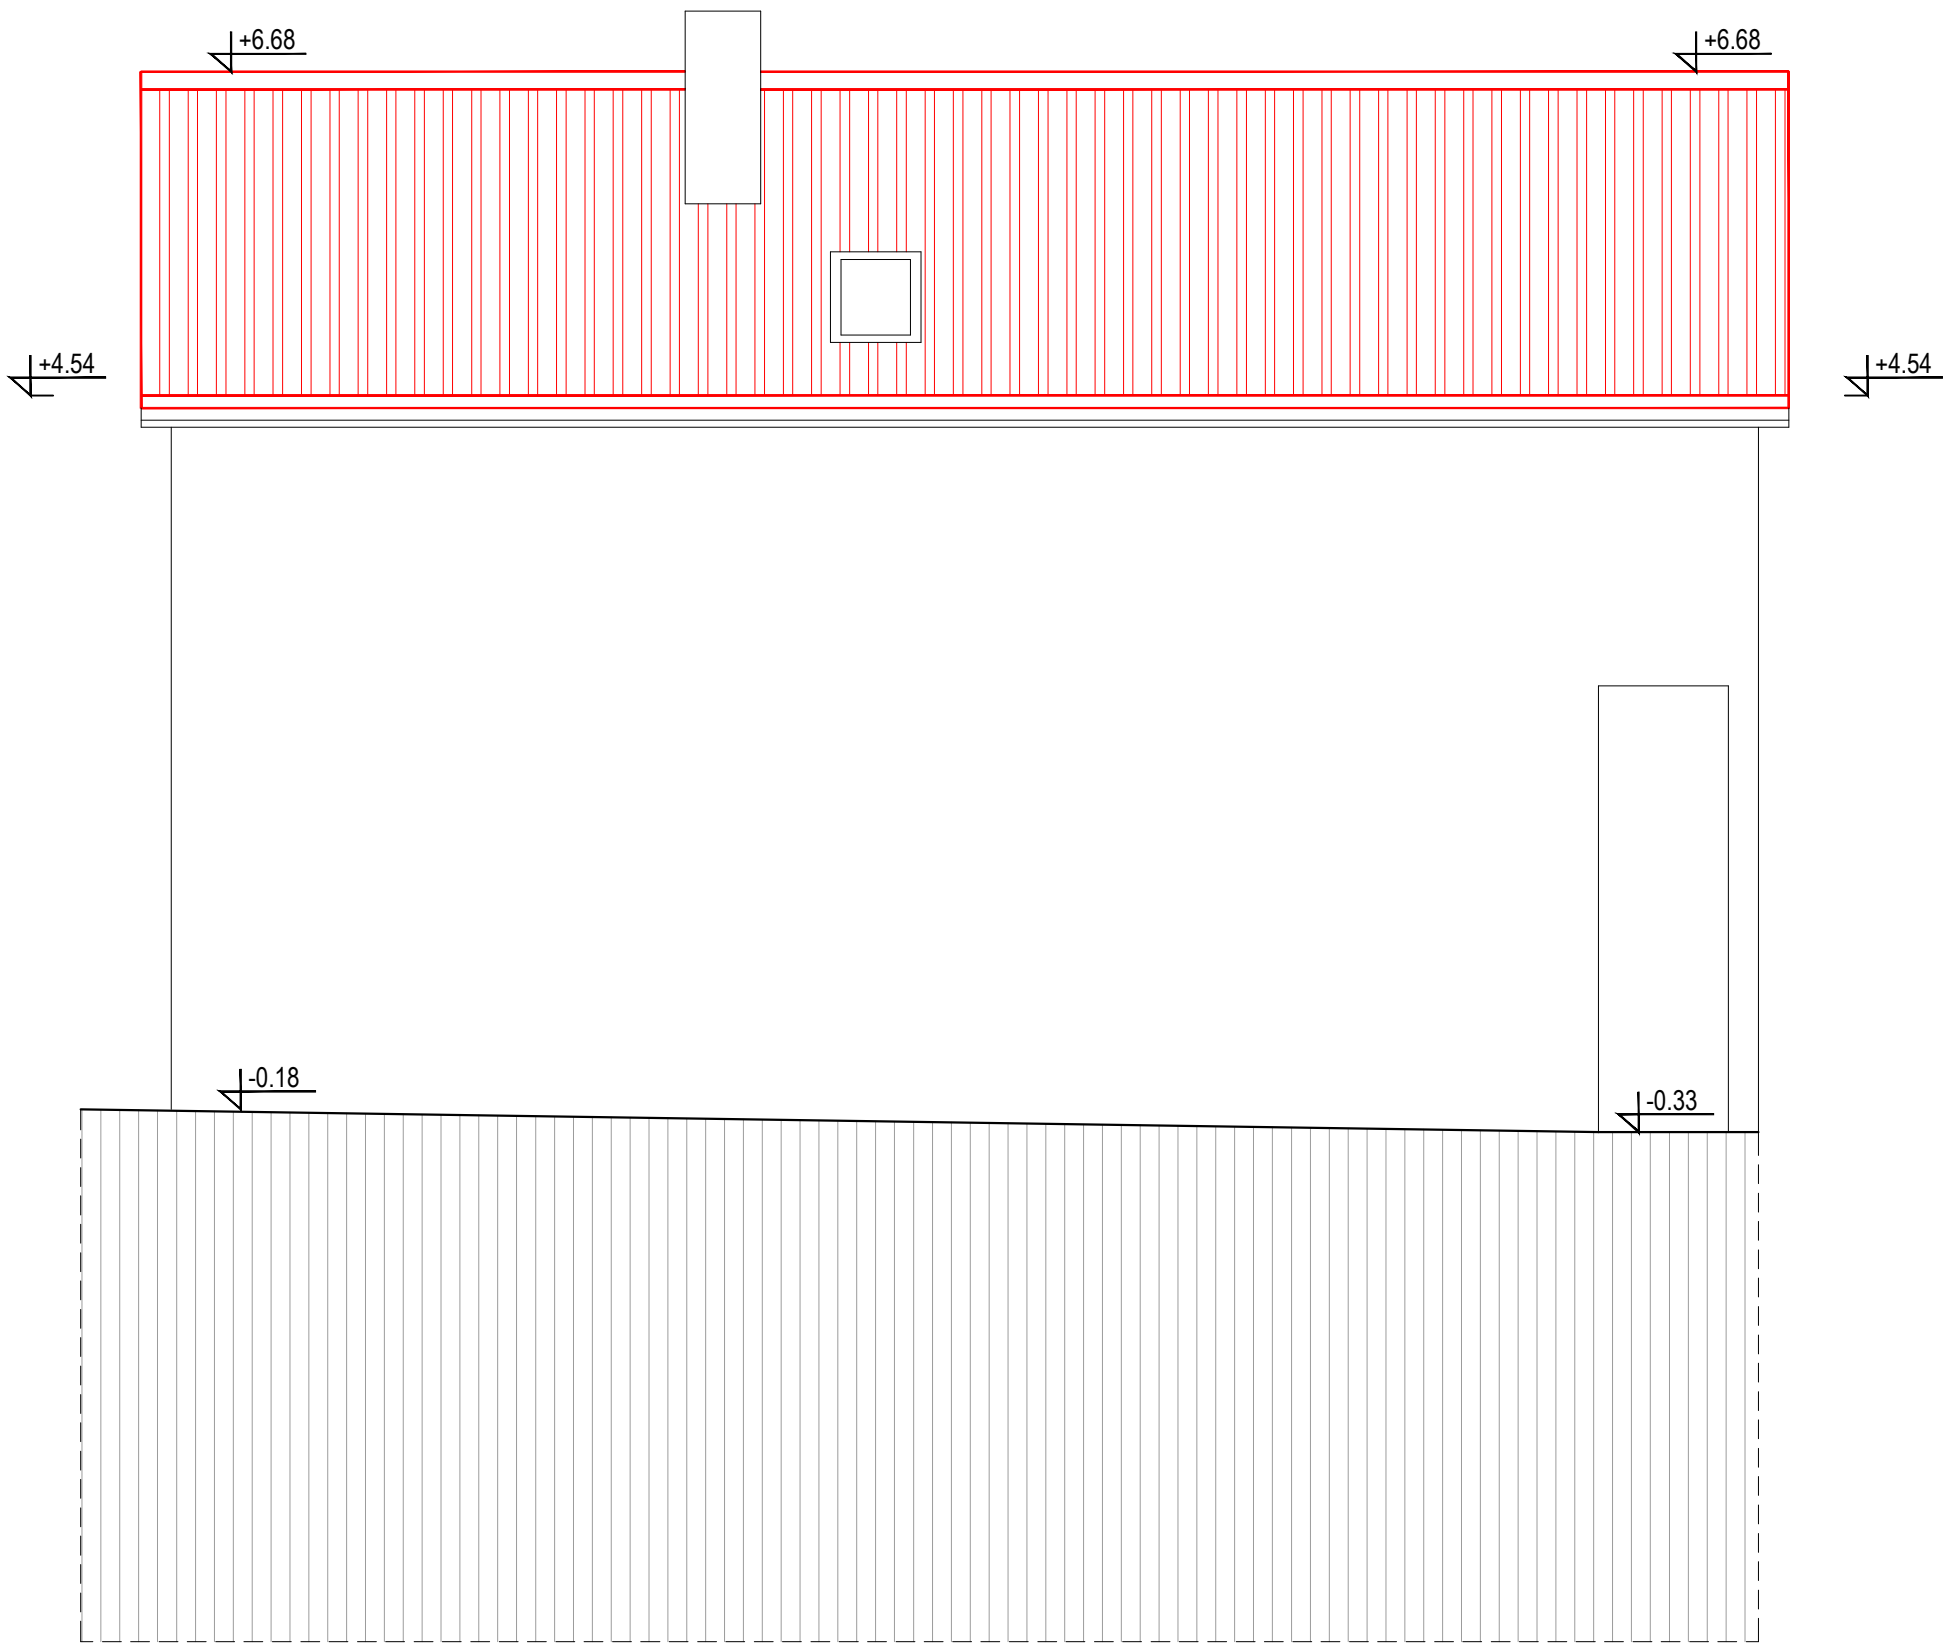


Postojeće stanje
Zapadno pročelje

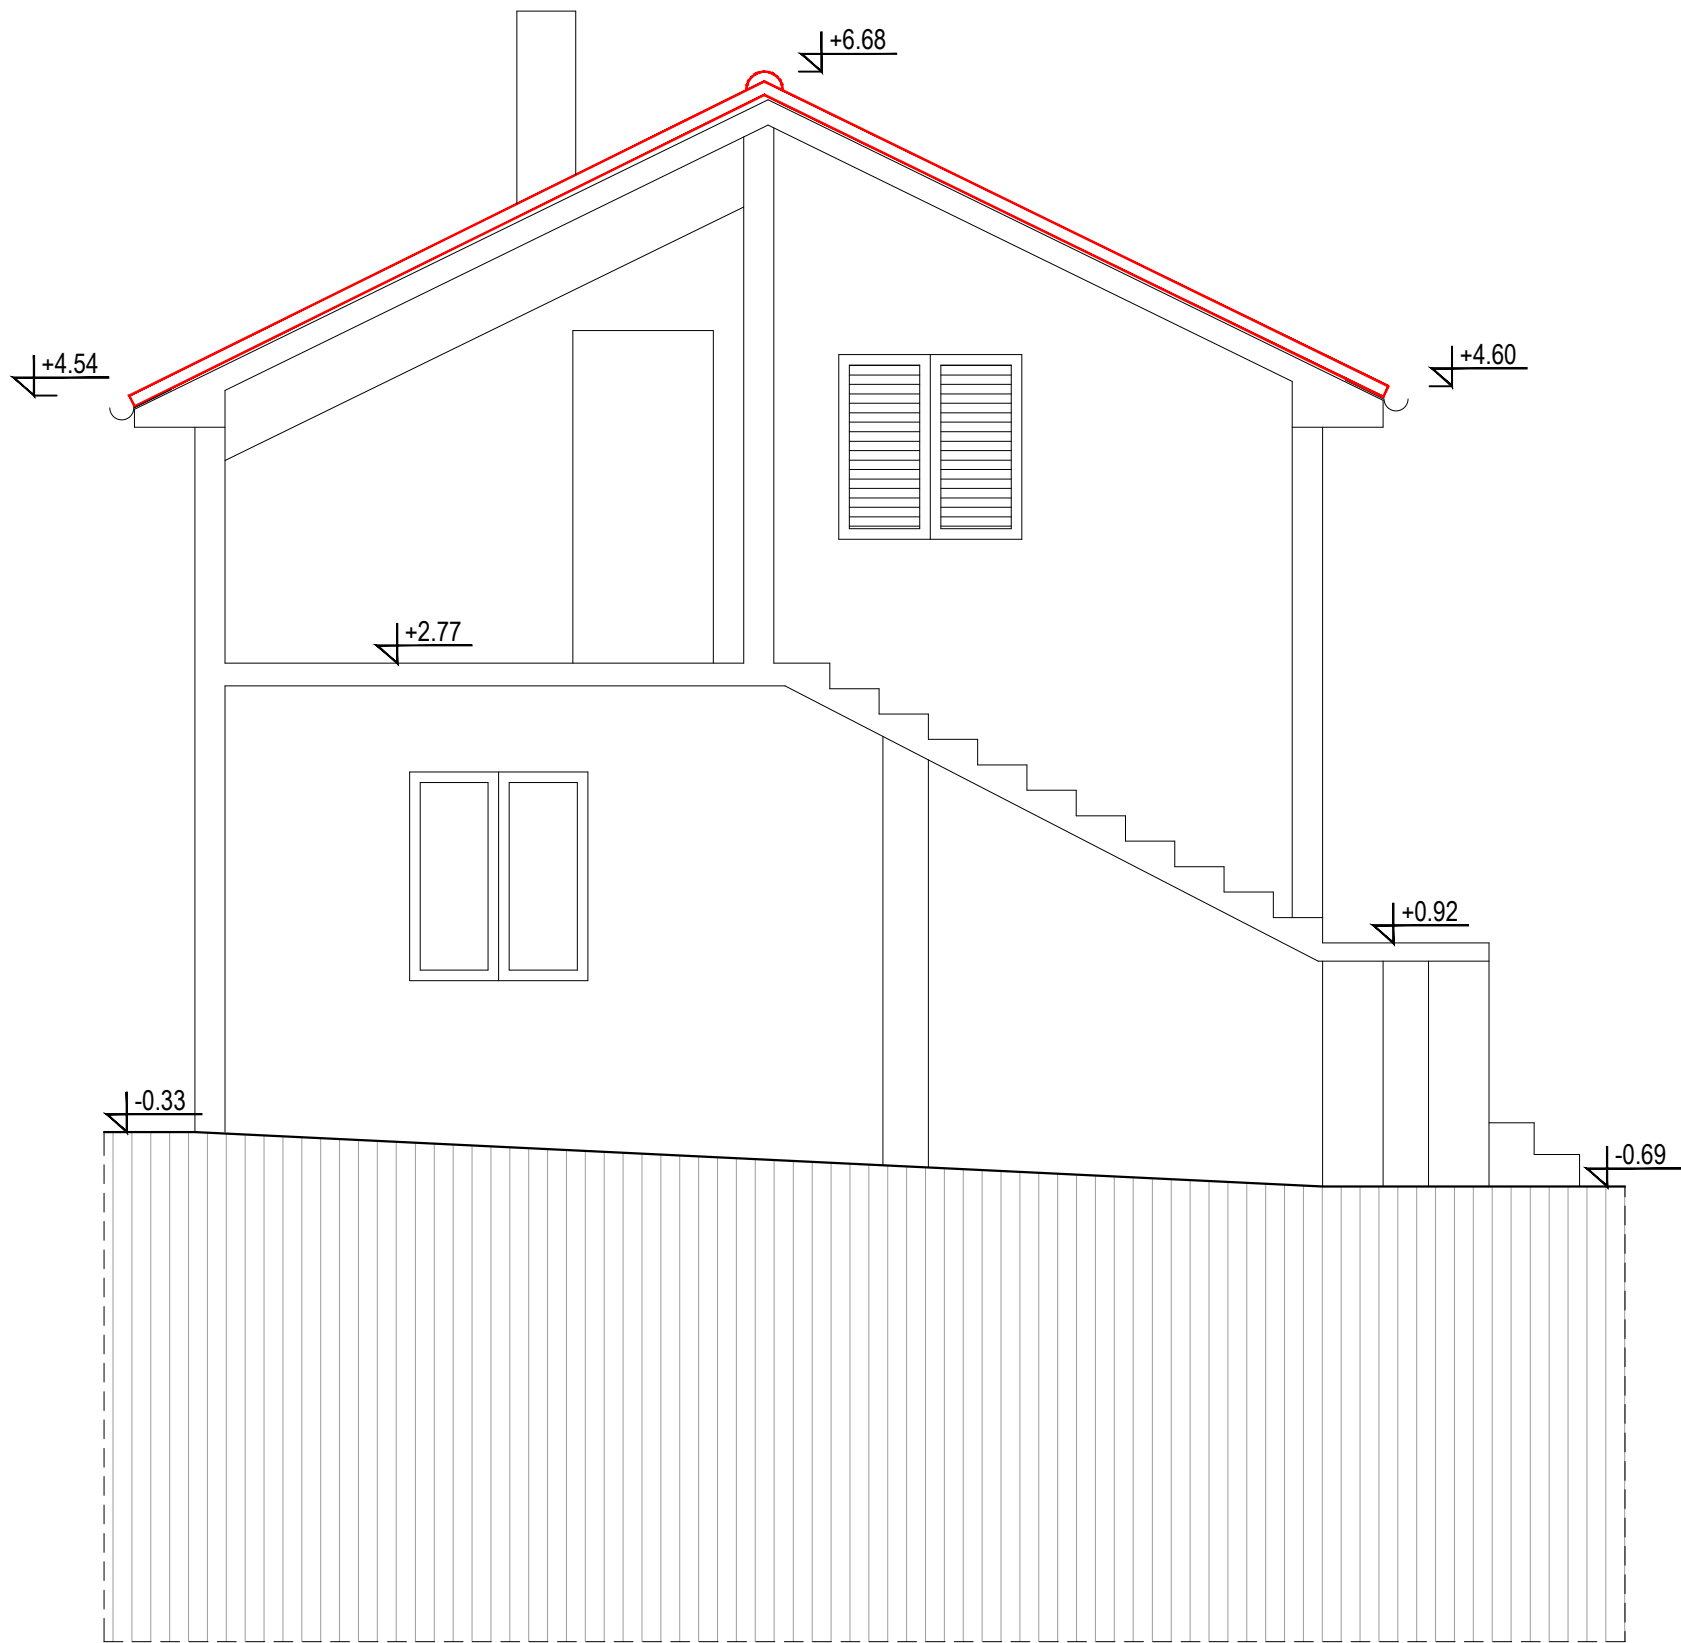

Postojeće stanje
Tlocrt prizemlja
Nacrt rušenja

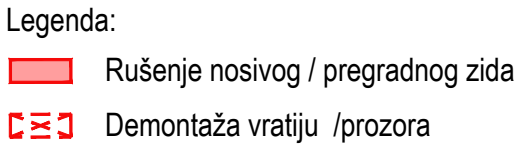

Postojeće stanje
Tlocrt potkrovlja
Nacrt rušenja

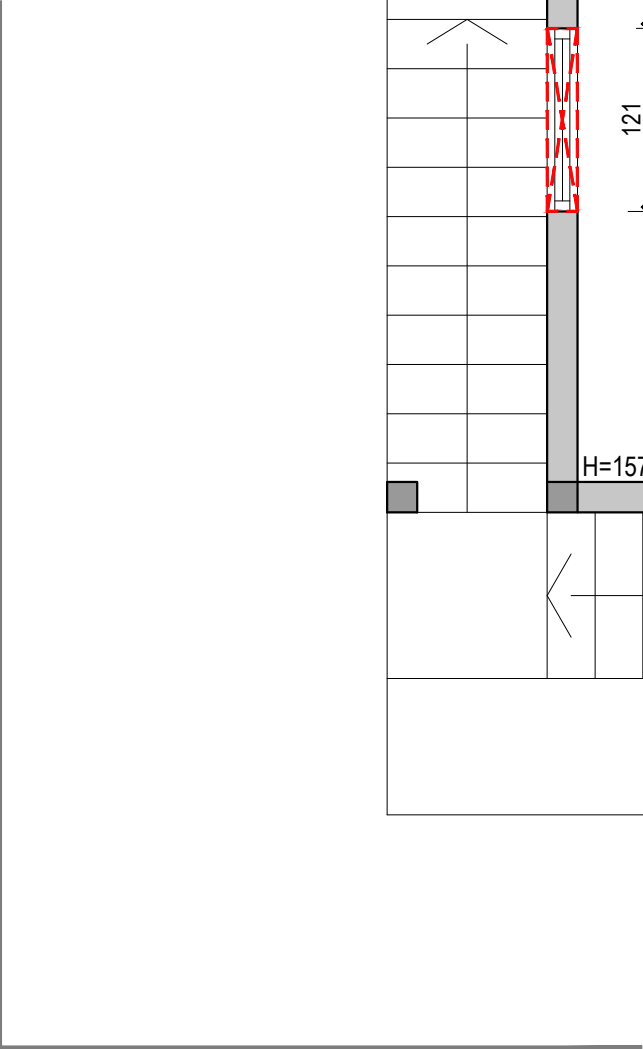



Legenda:

	Rušenje pregradnog zida
	Demontaža vratiju /prozora



Fotografije postojećeg stanja

Postojeće stanje
Fotografije postojećeg stanja
Prizemlje interijer

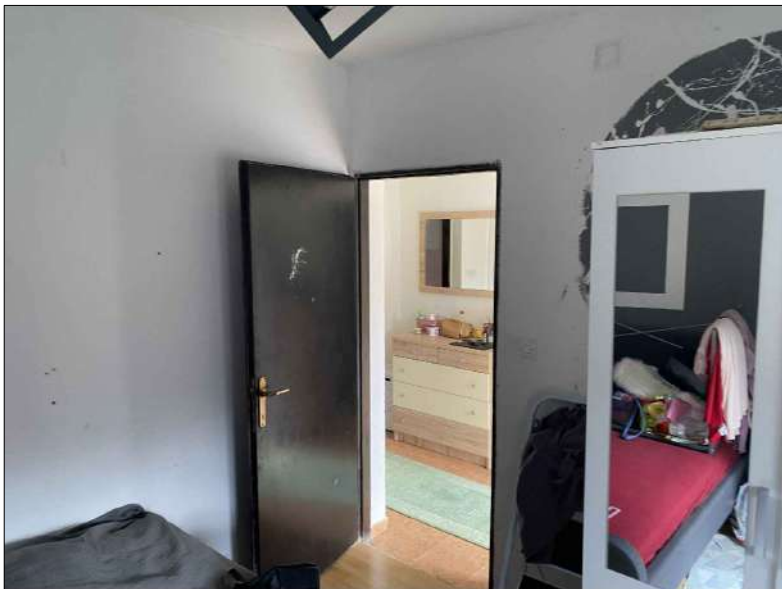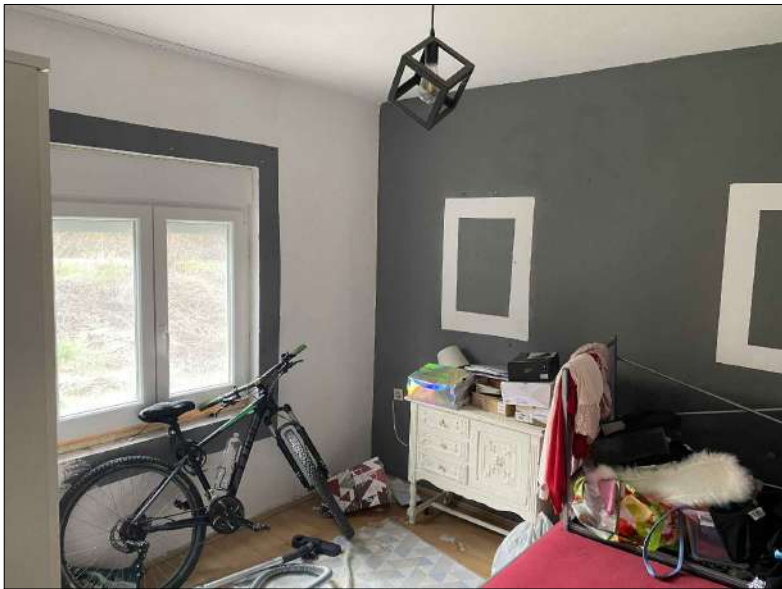

Postojeće stanje
Fotografije postojećeg stanja
Potkrovlje interijer




Postojeće stanje
Fotografije postojećeg stanja
Eksterijer kuće




Novo stanje

Novo stanje
Tlocrt prizemlja
Dispozicija prostora s namještajem

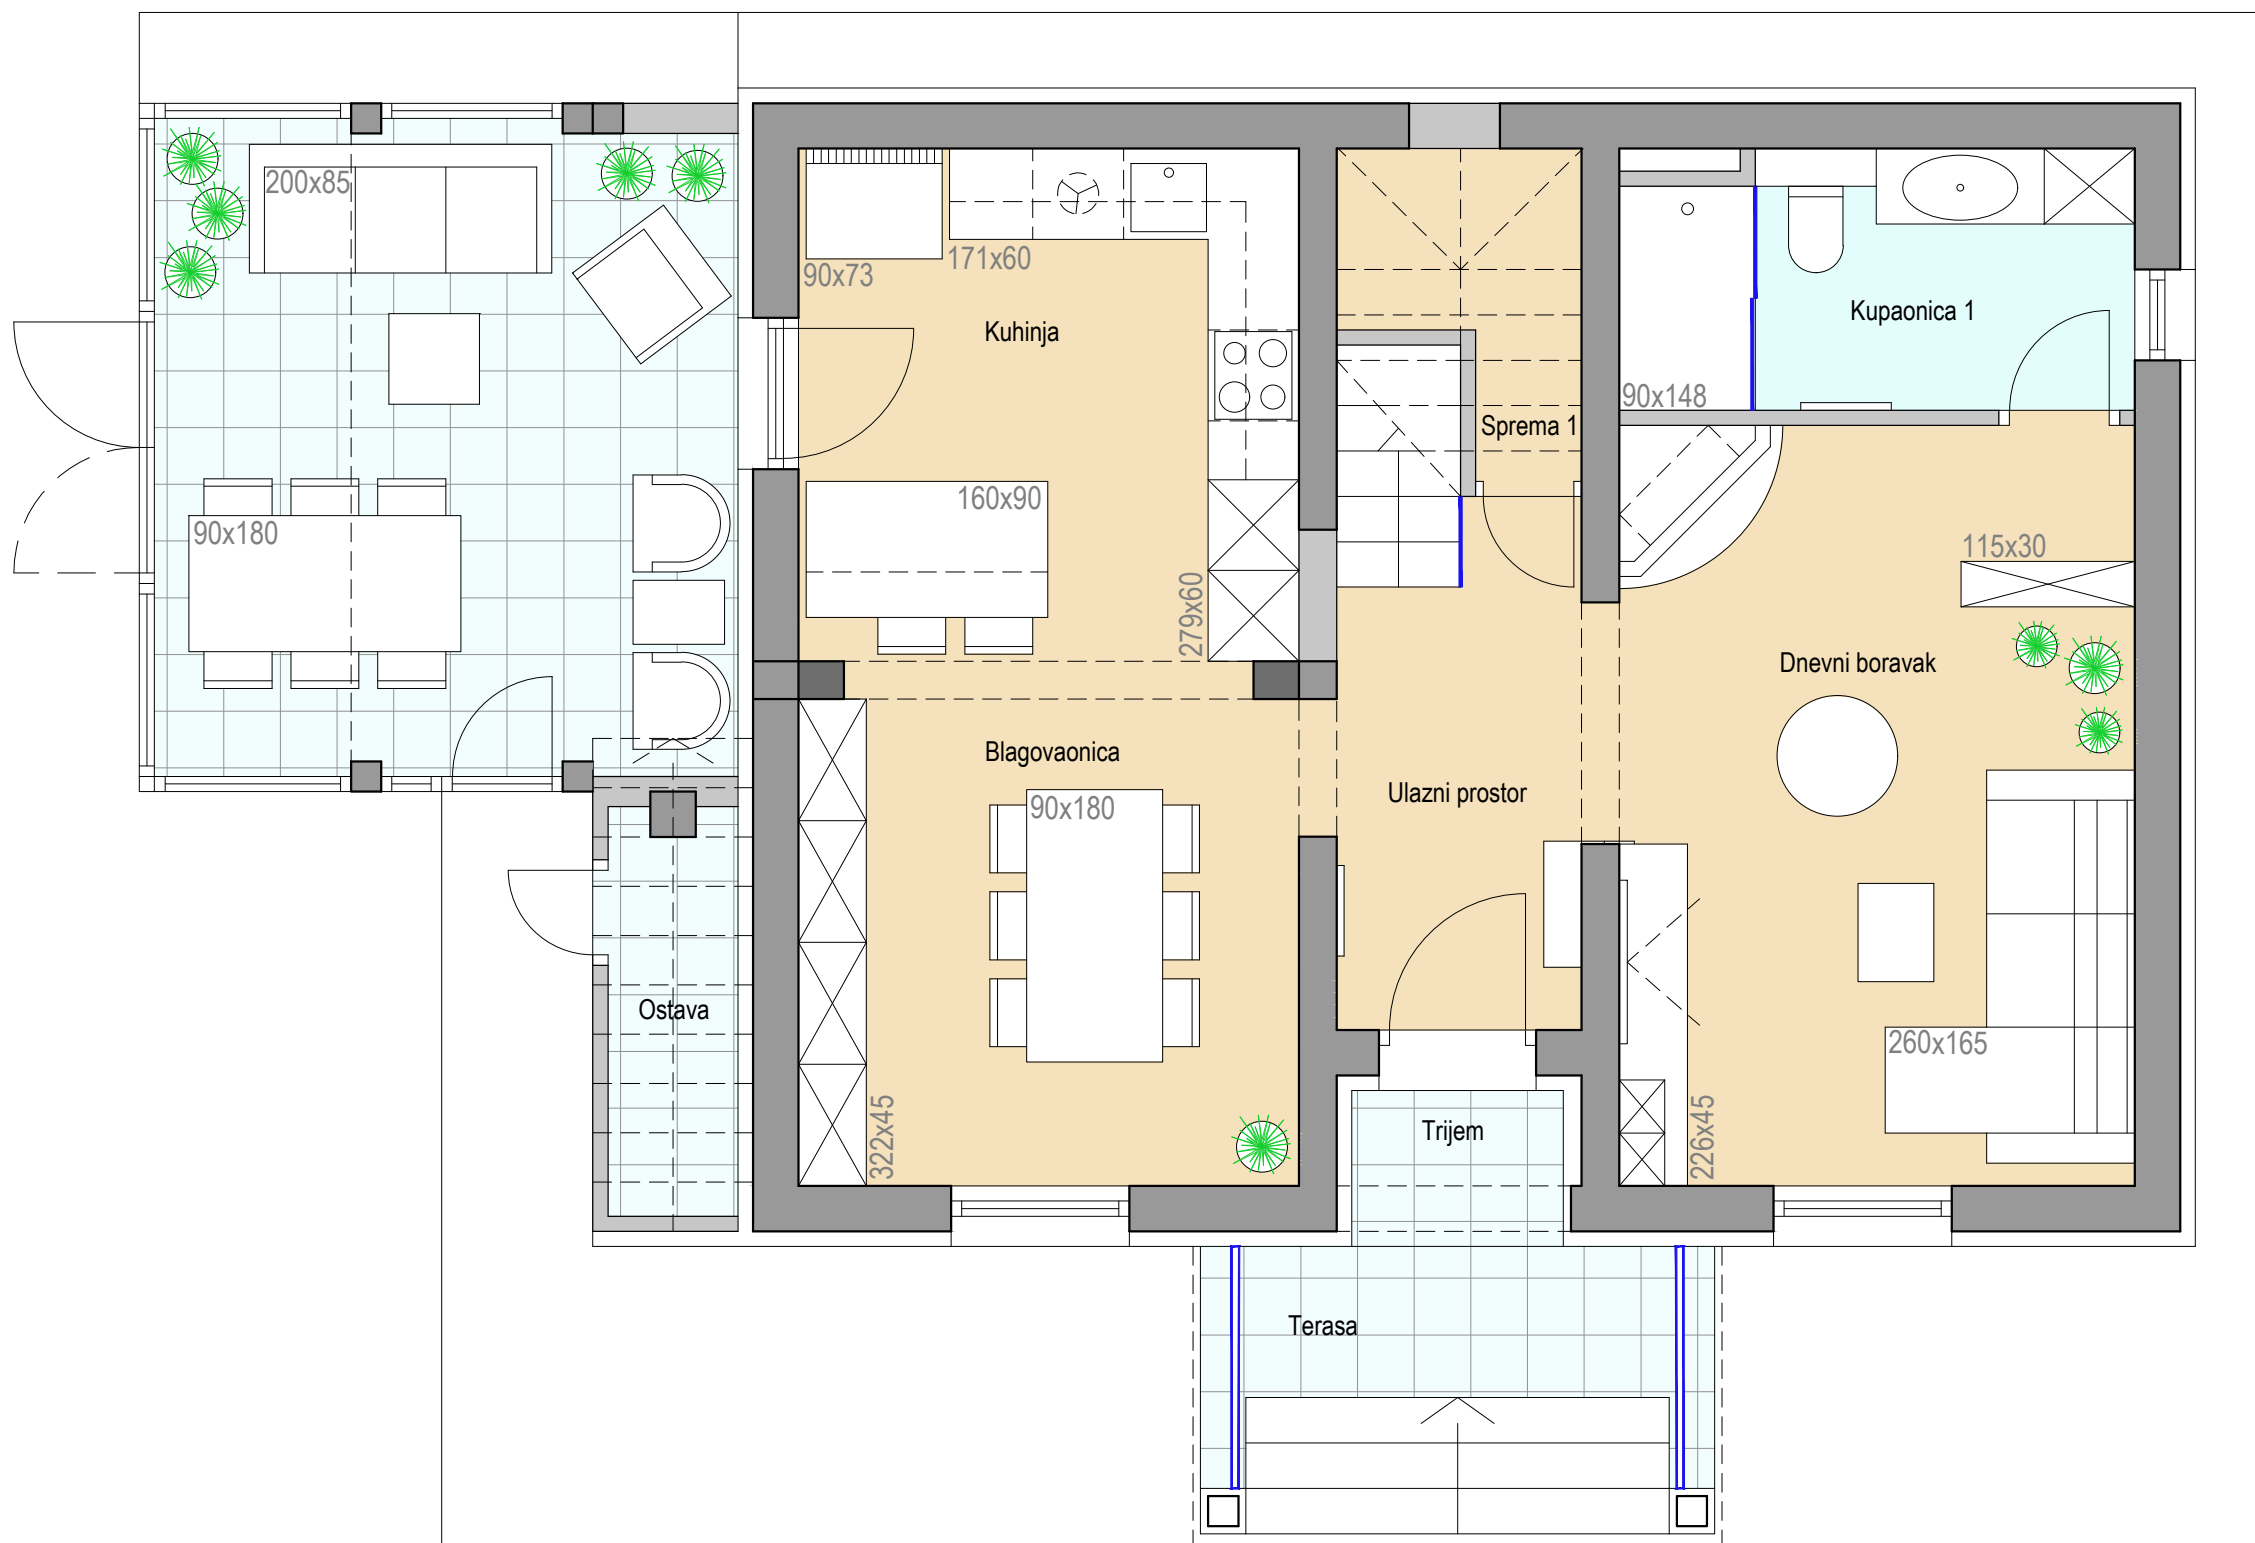

Novo stanje
Tlocrt potkrovlja
Dispozicija prostora s namještajem

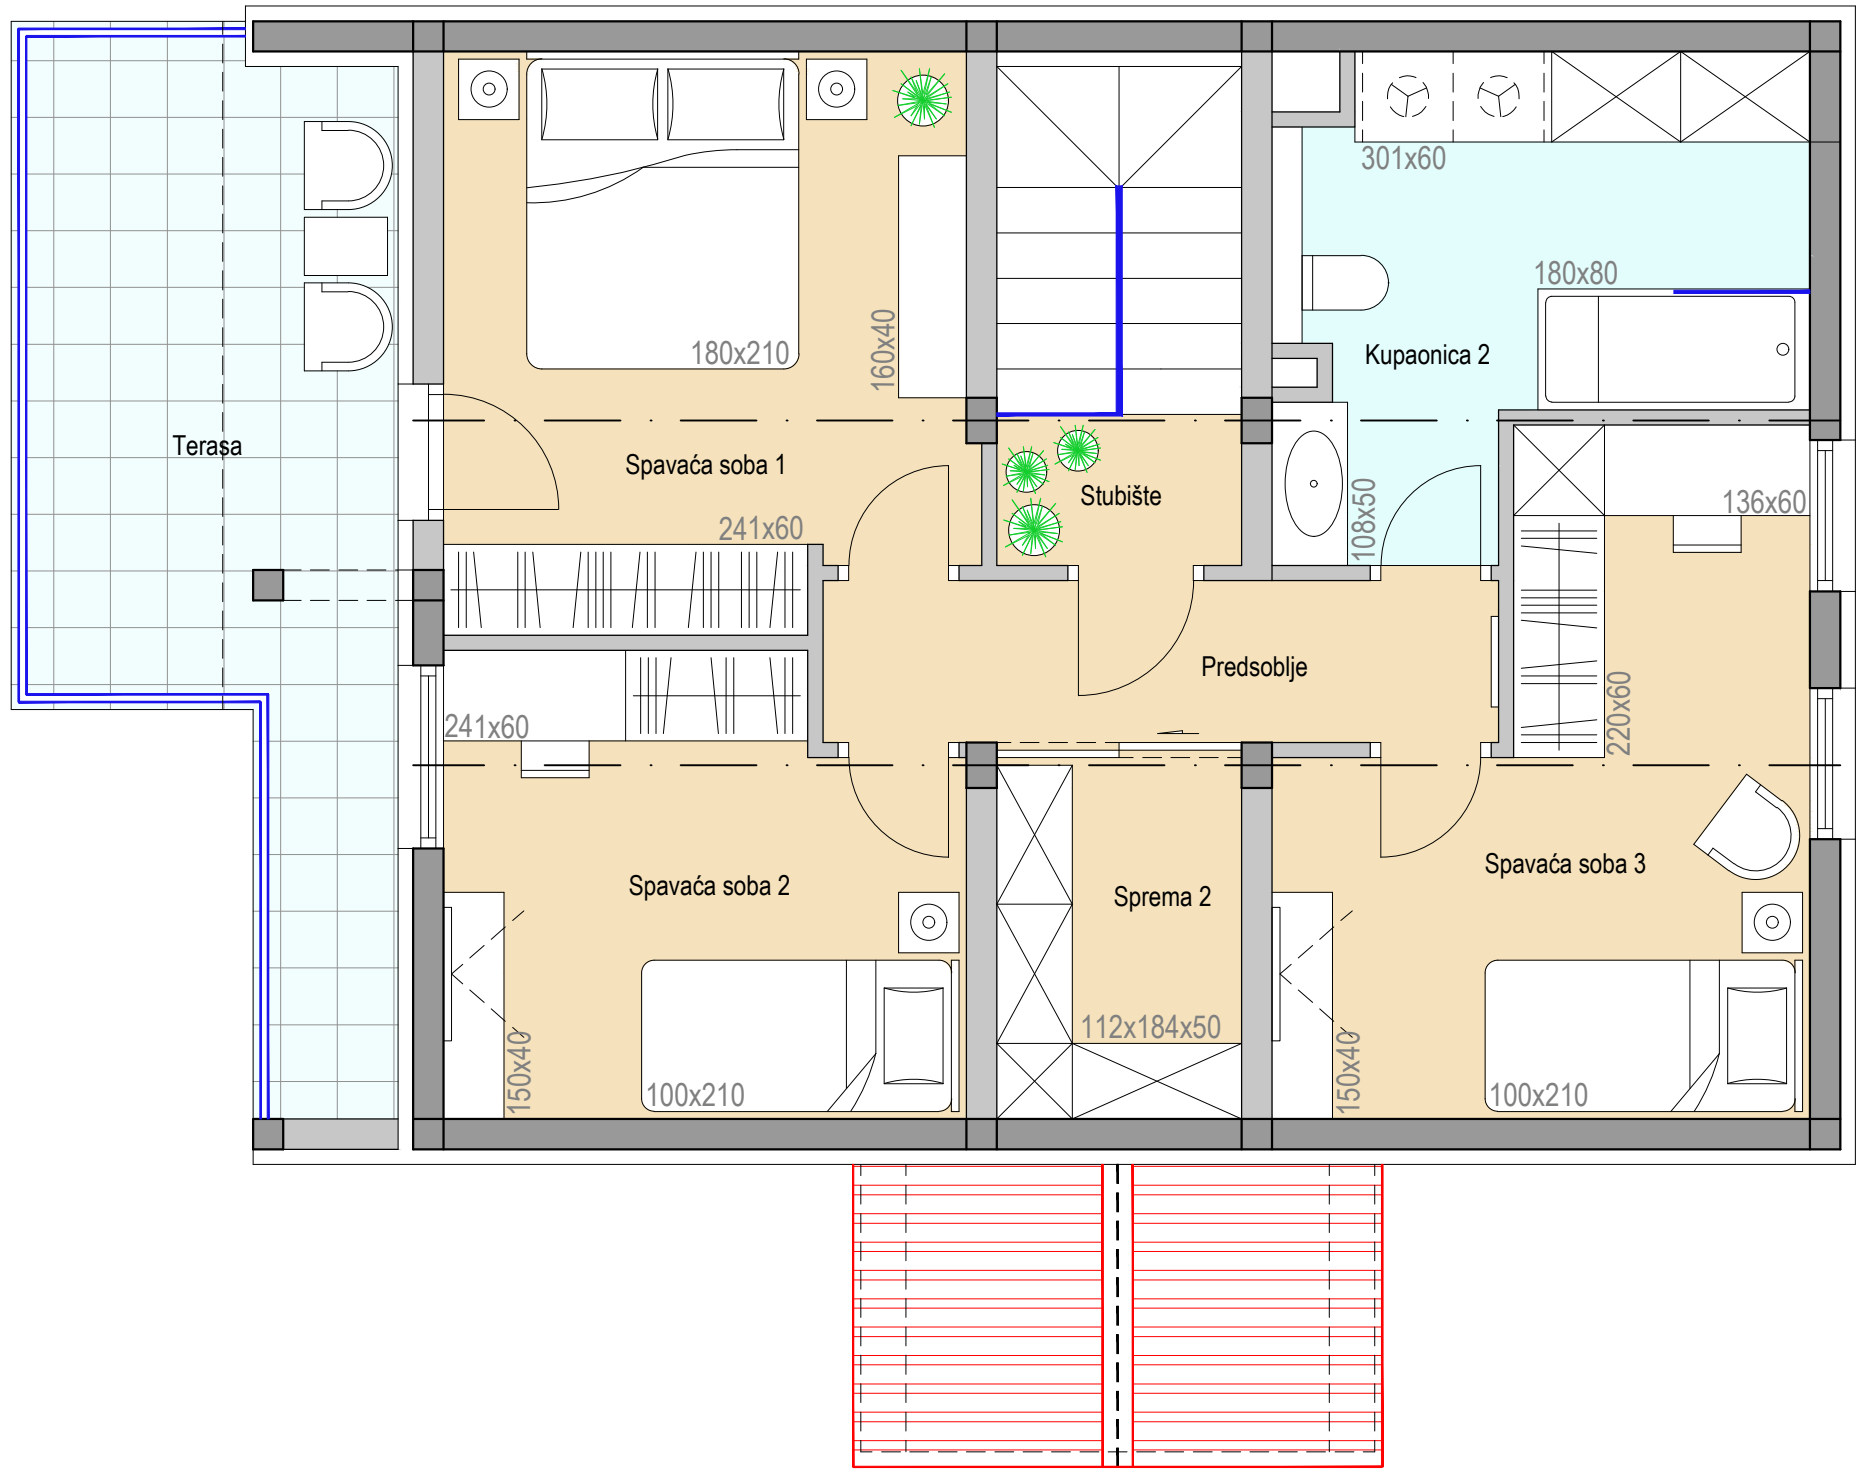

3D vizualizacija





Novo stanje
3D vizualizacija








Novo stanje
3D vizualizacija

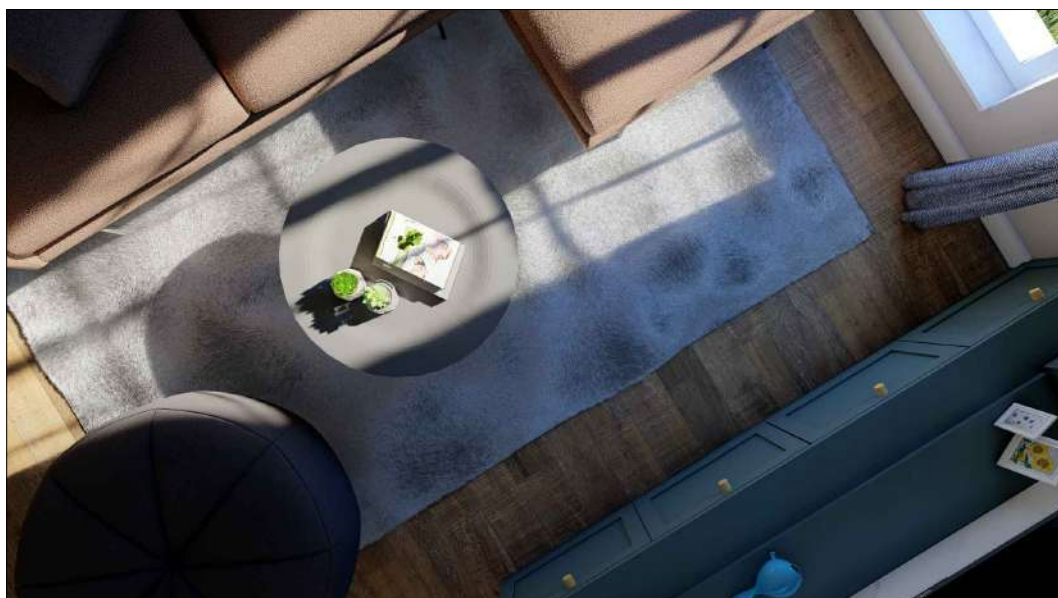

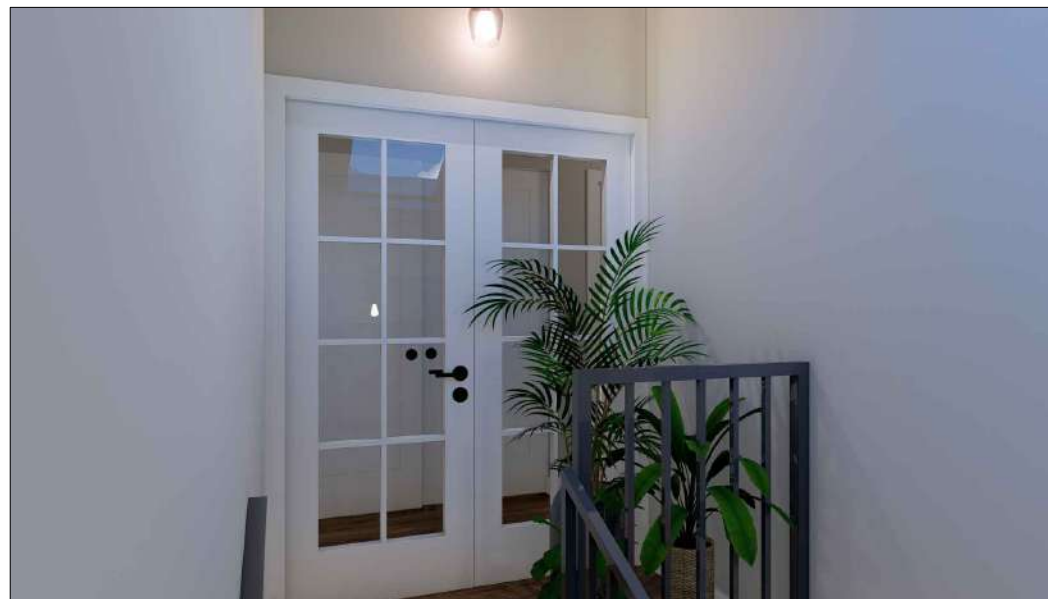


Novo stanje
3D vizualizacija

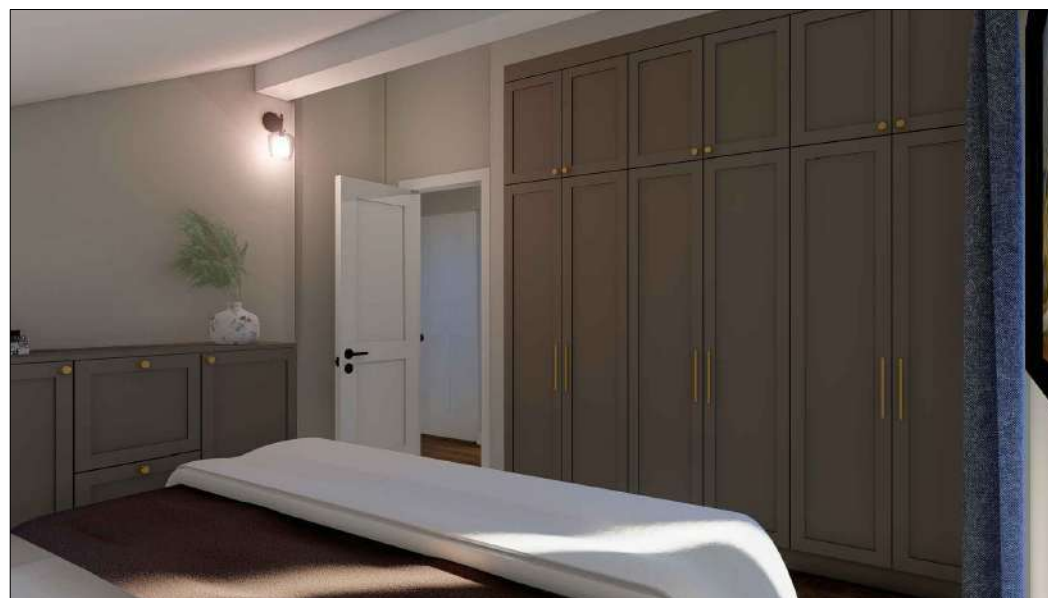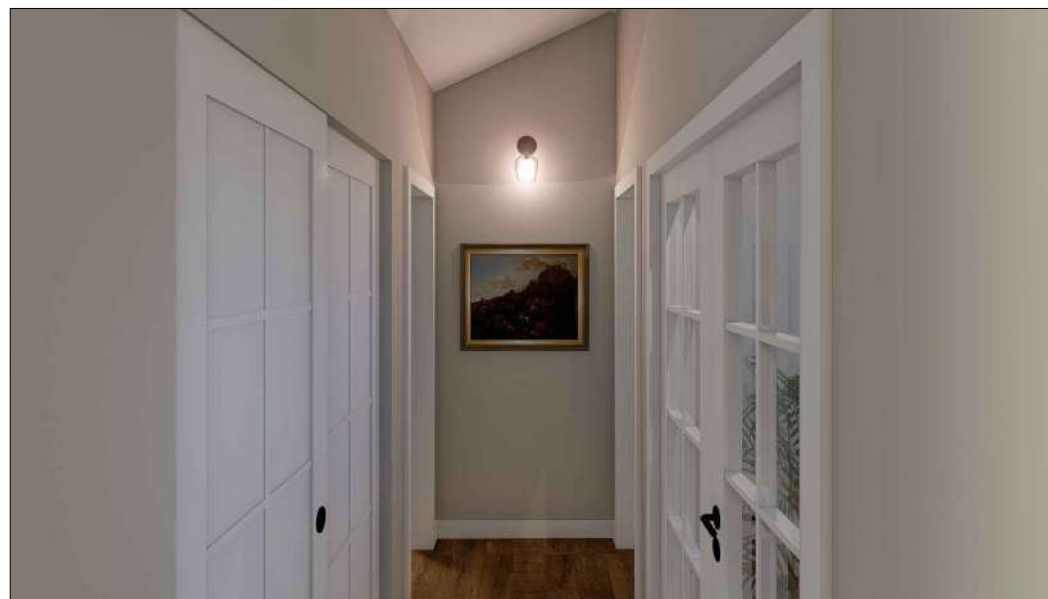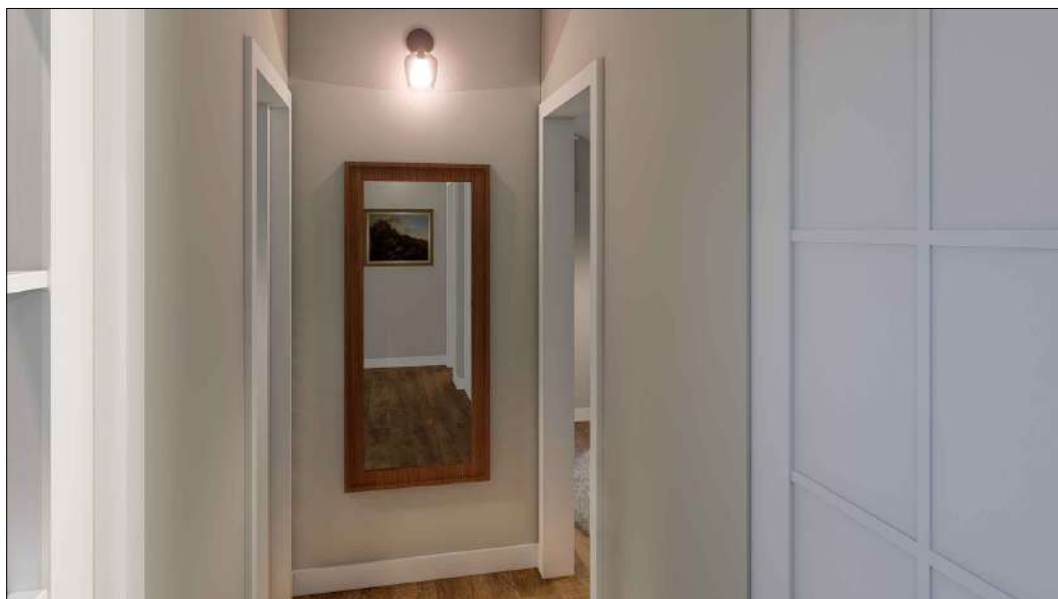



Novo stanje
3D vizualizacija



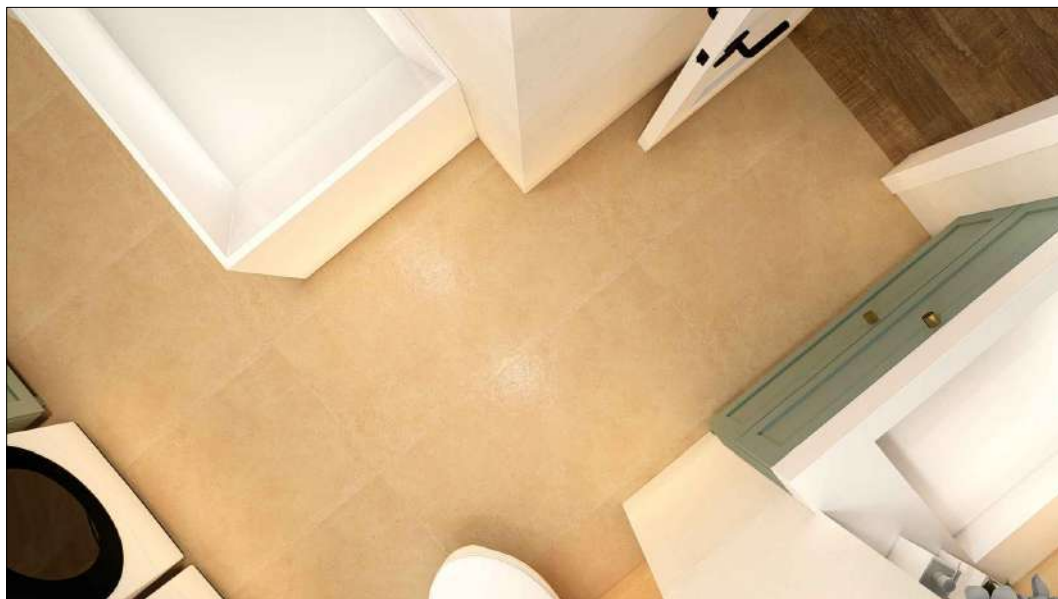


Novo stanje
3D vizualizacija




Novo stanje - Tehnički nacrti


Novo stanje
Tlocrt prizemlja
Dispozicija prostora s mjerama





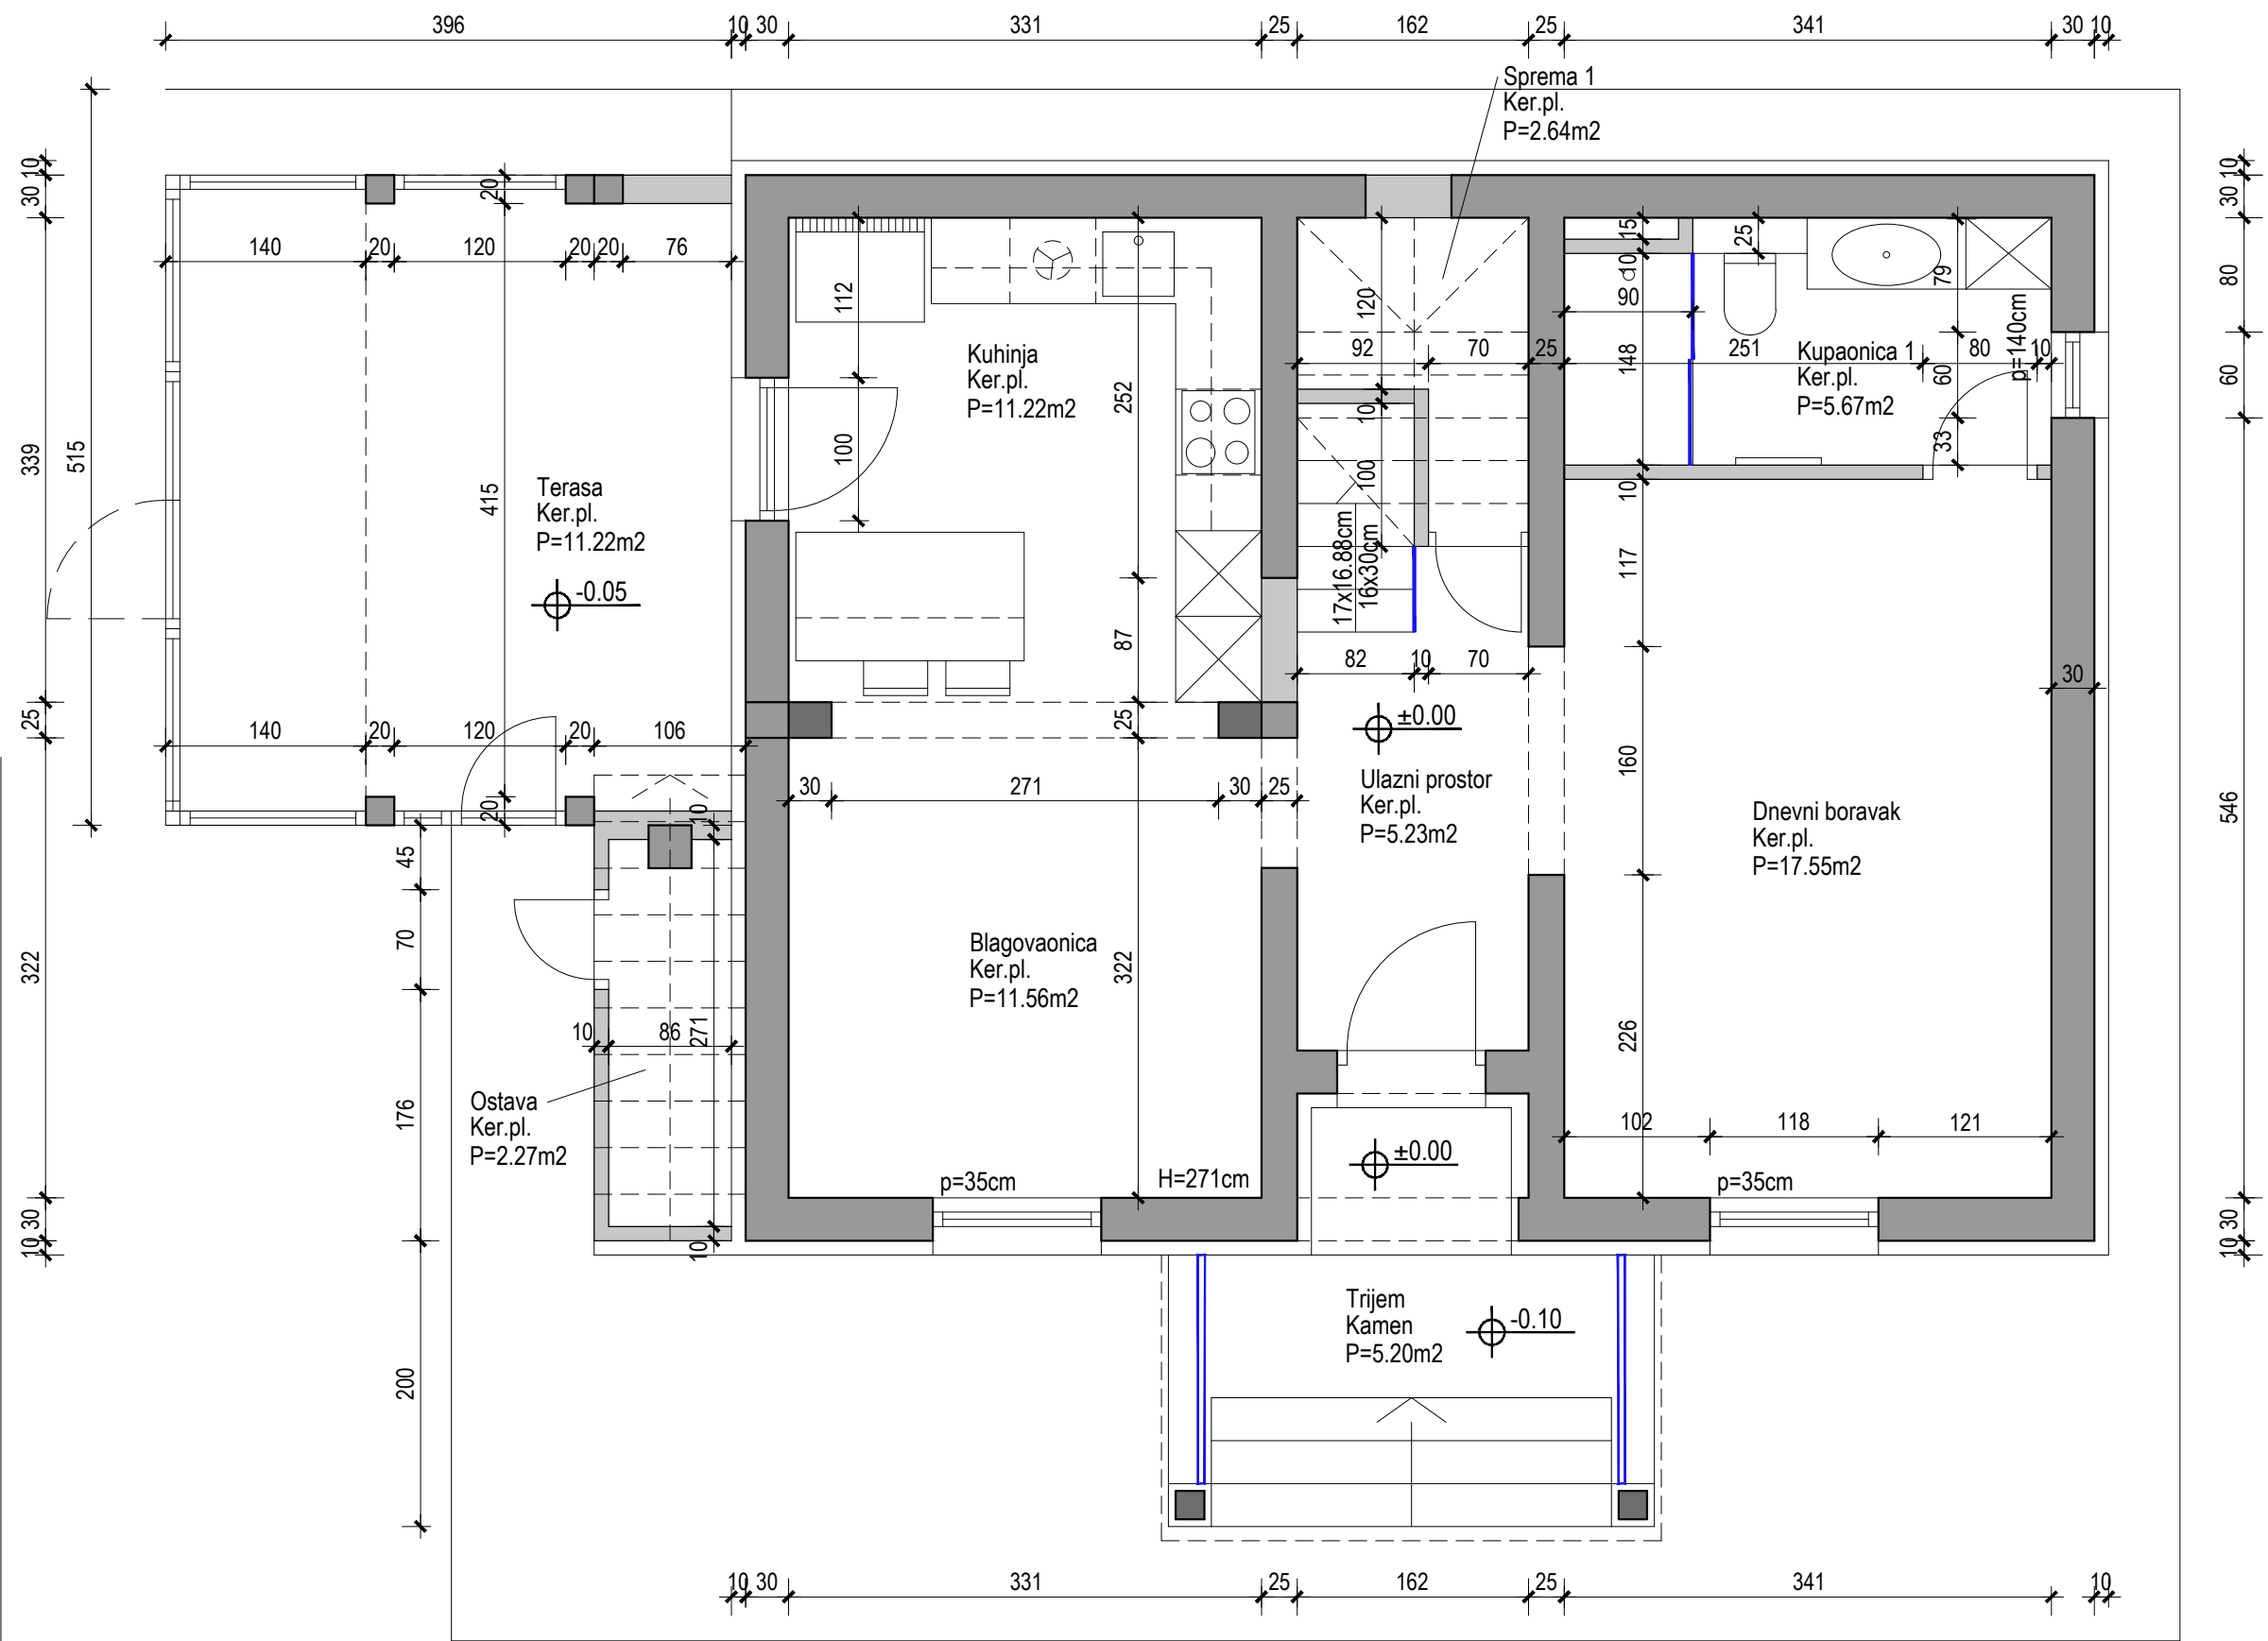


Novo stanje
Tlocrt potkrovlja
Dispozicija prostora s mjerama

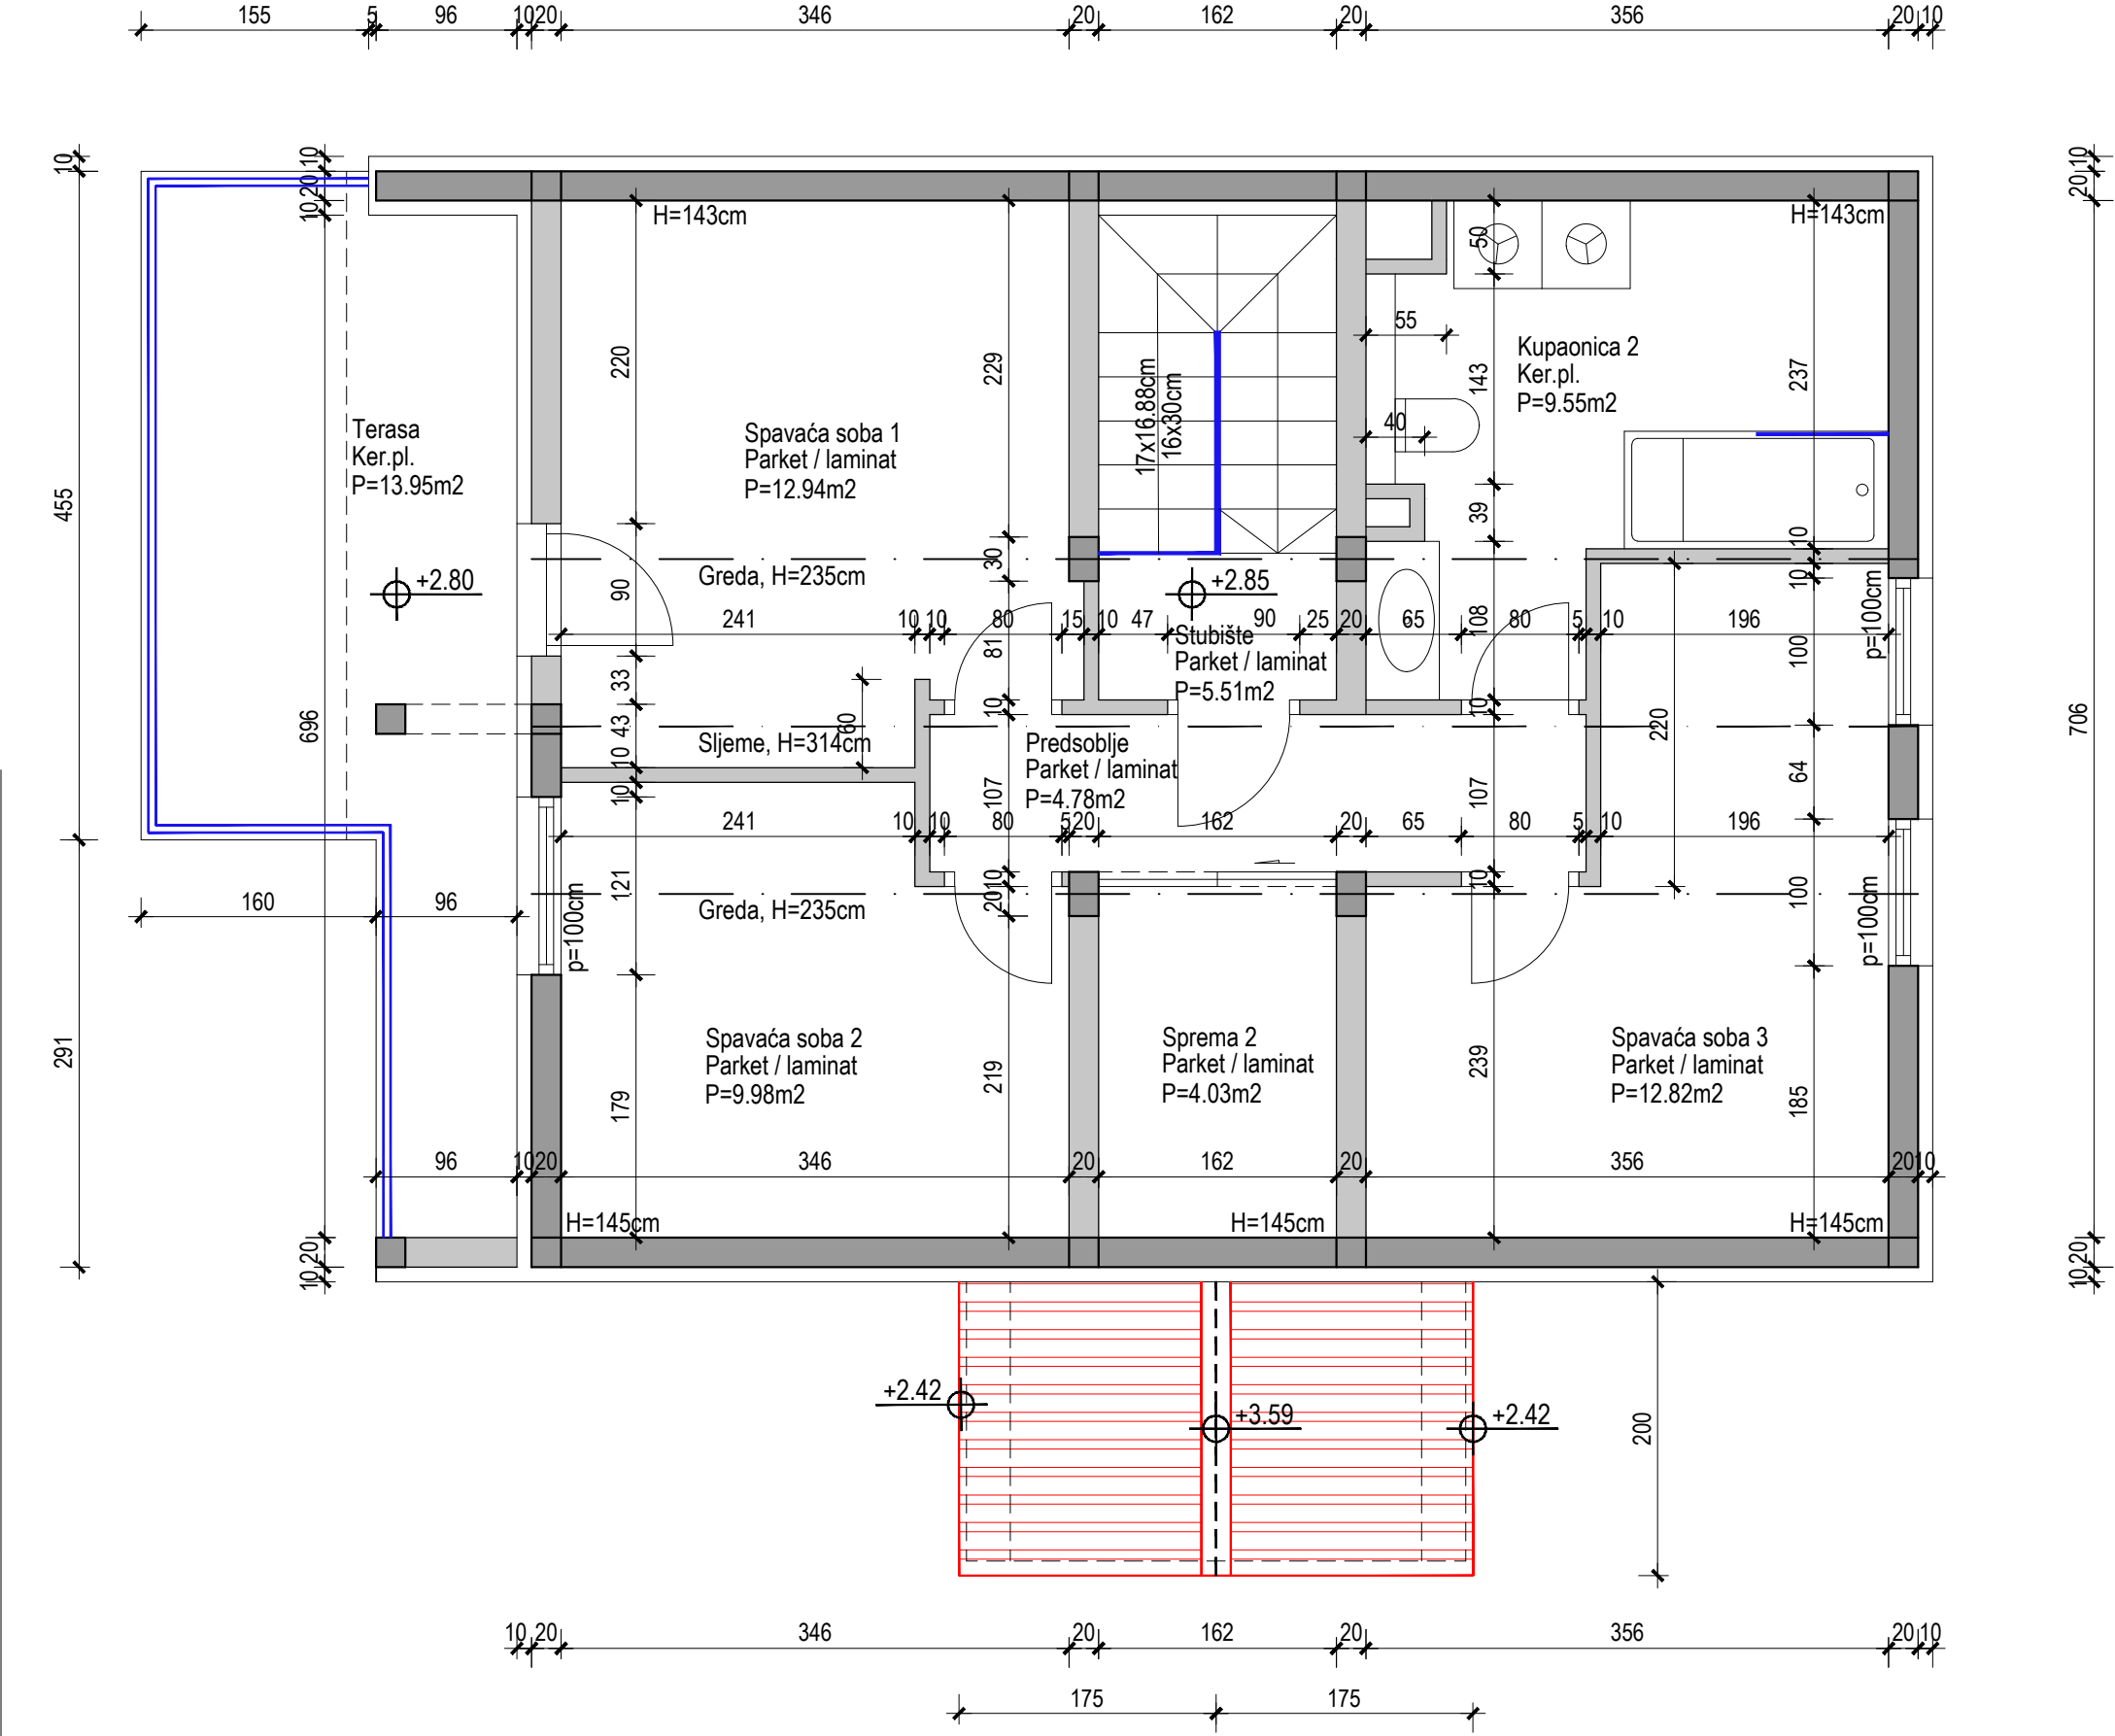


Novo stanje
Tlocrt prizemlja
Podovi



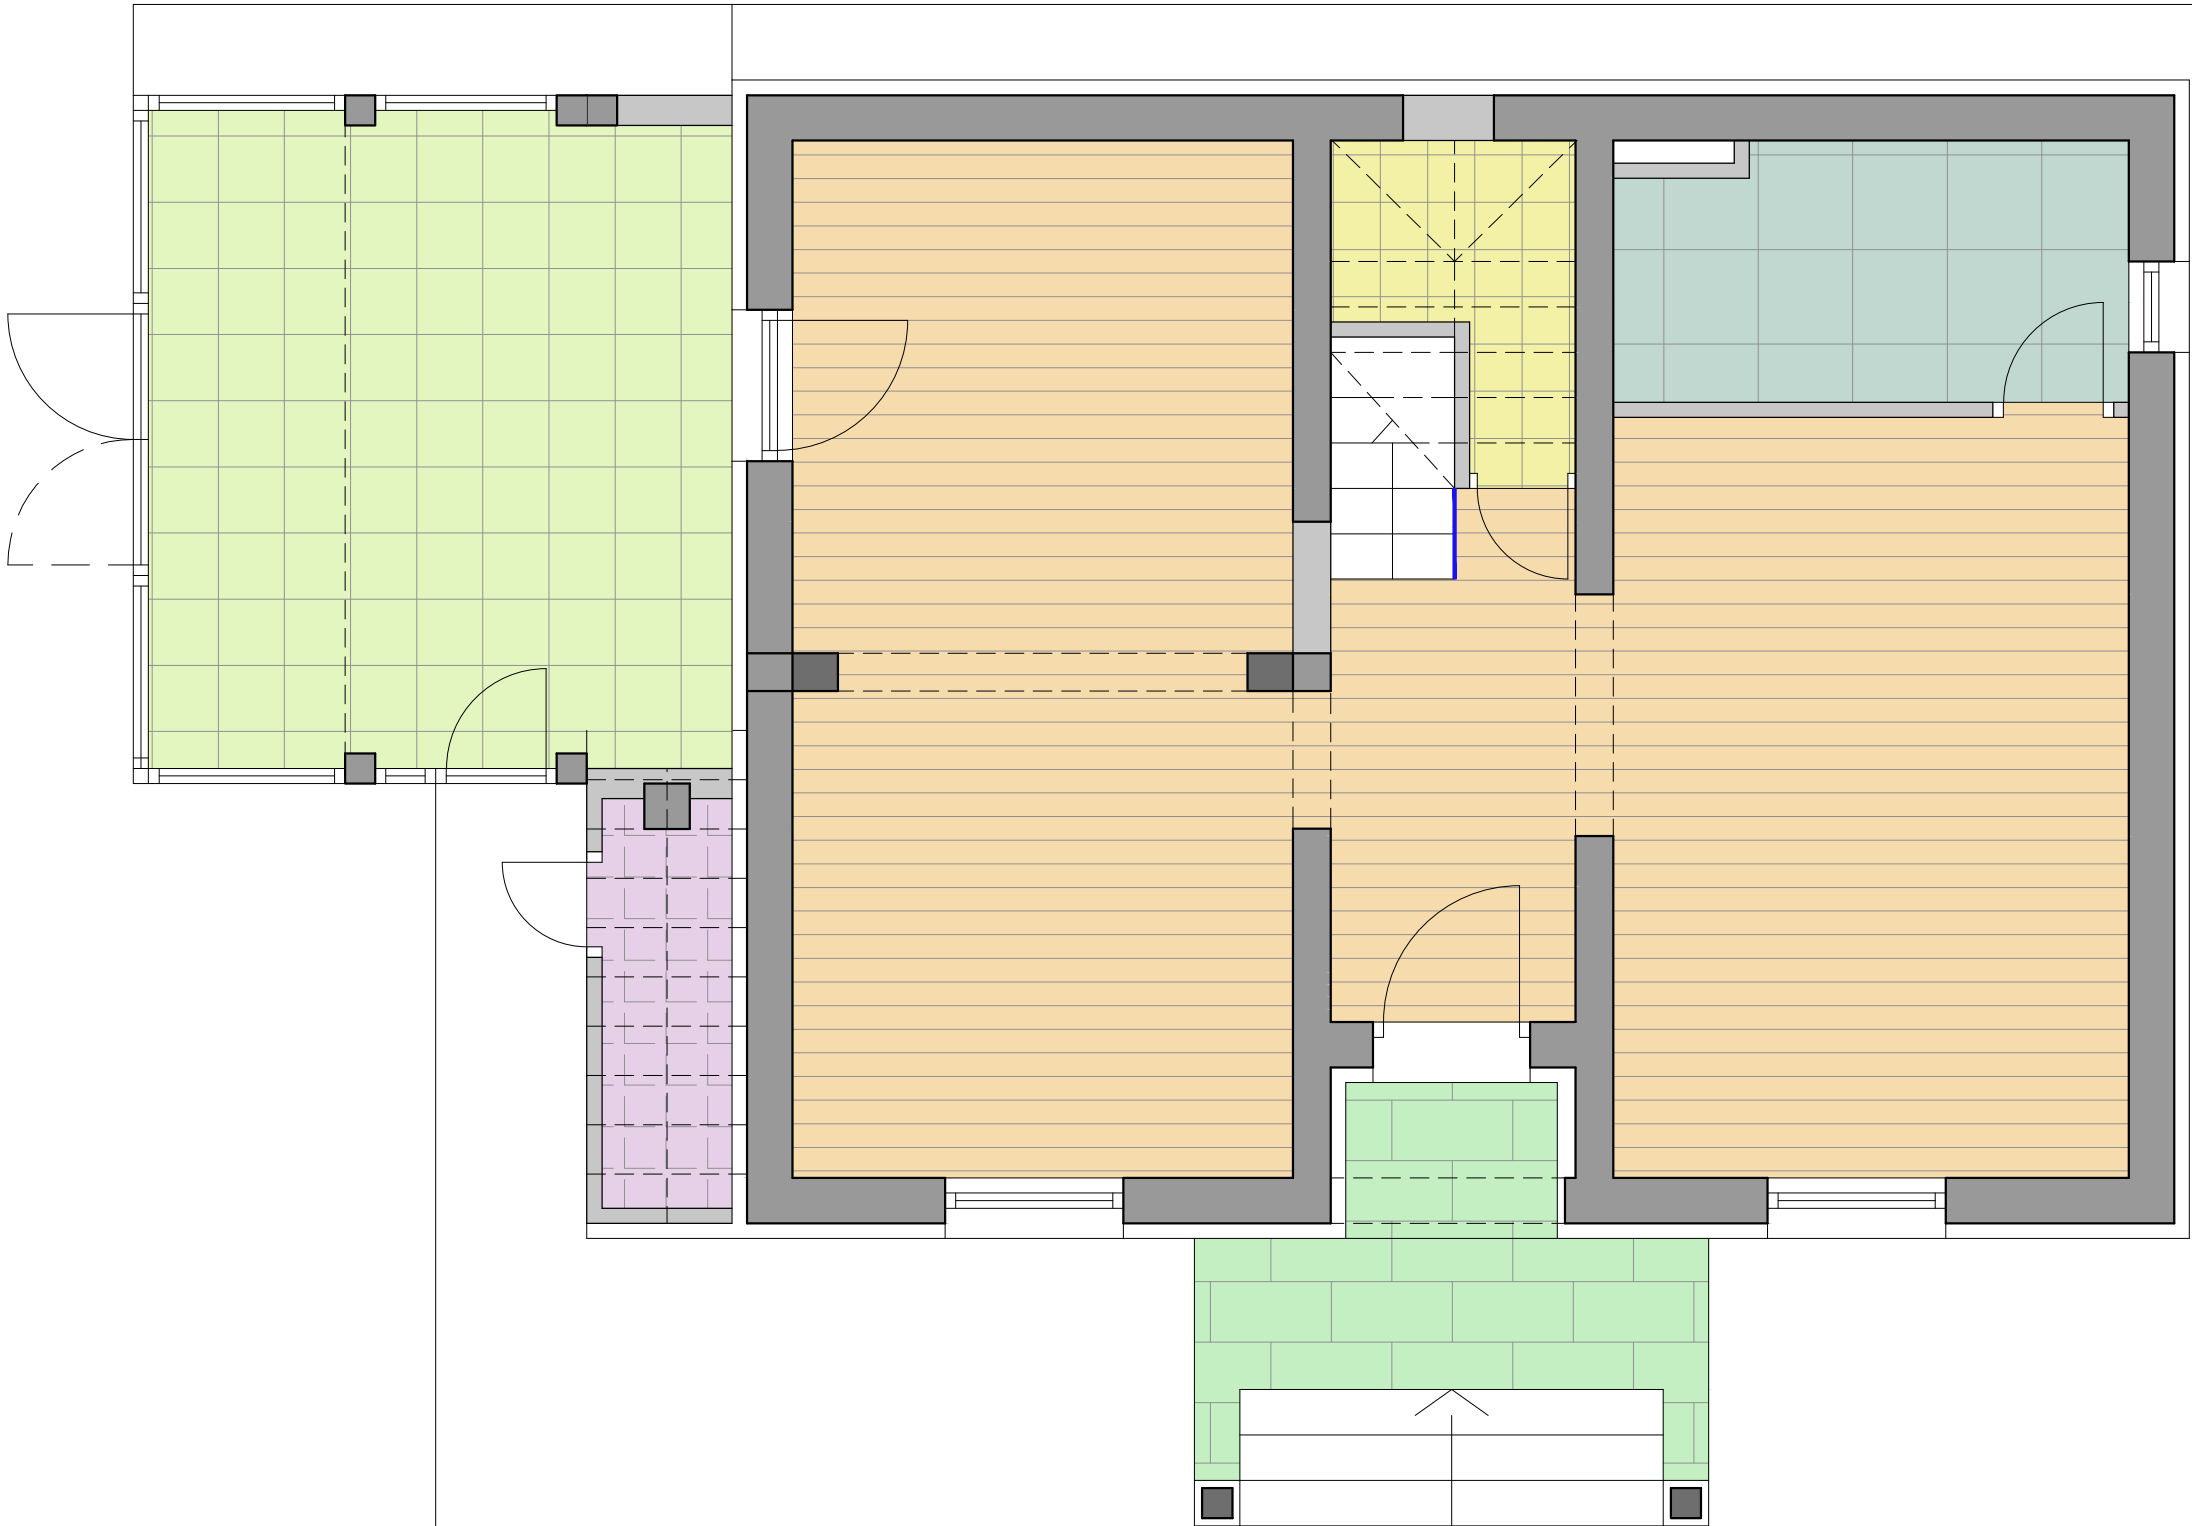


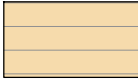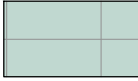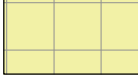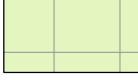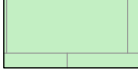- Legenda:
-  Keramičke pločice, P=45.63m²
 -  Keramičke pločice, P=5.67m²
 -  Keramičke pločice, P=2.64m²
 -  Kamen, P=16.62m²
 -  Keramičke pločice, P=2.27m²
 -  Kamen, P=2.27m²

Novo stanje
Tlocrt potkrovlja
Podovi

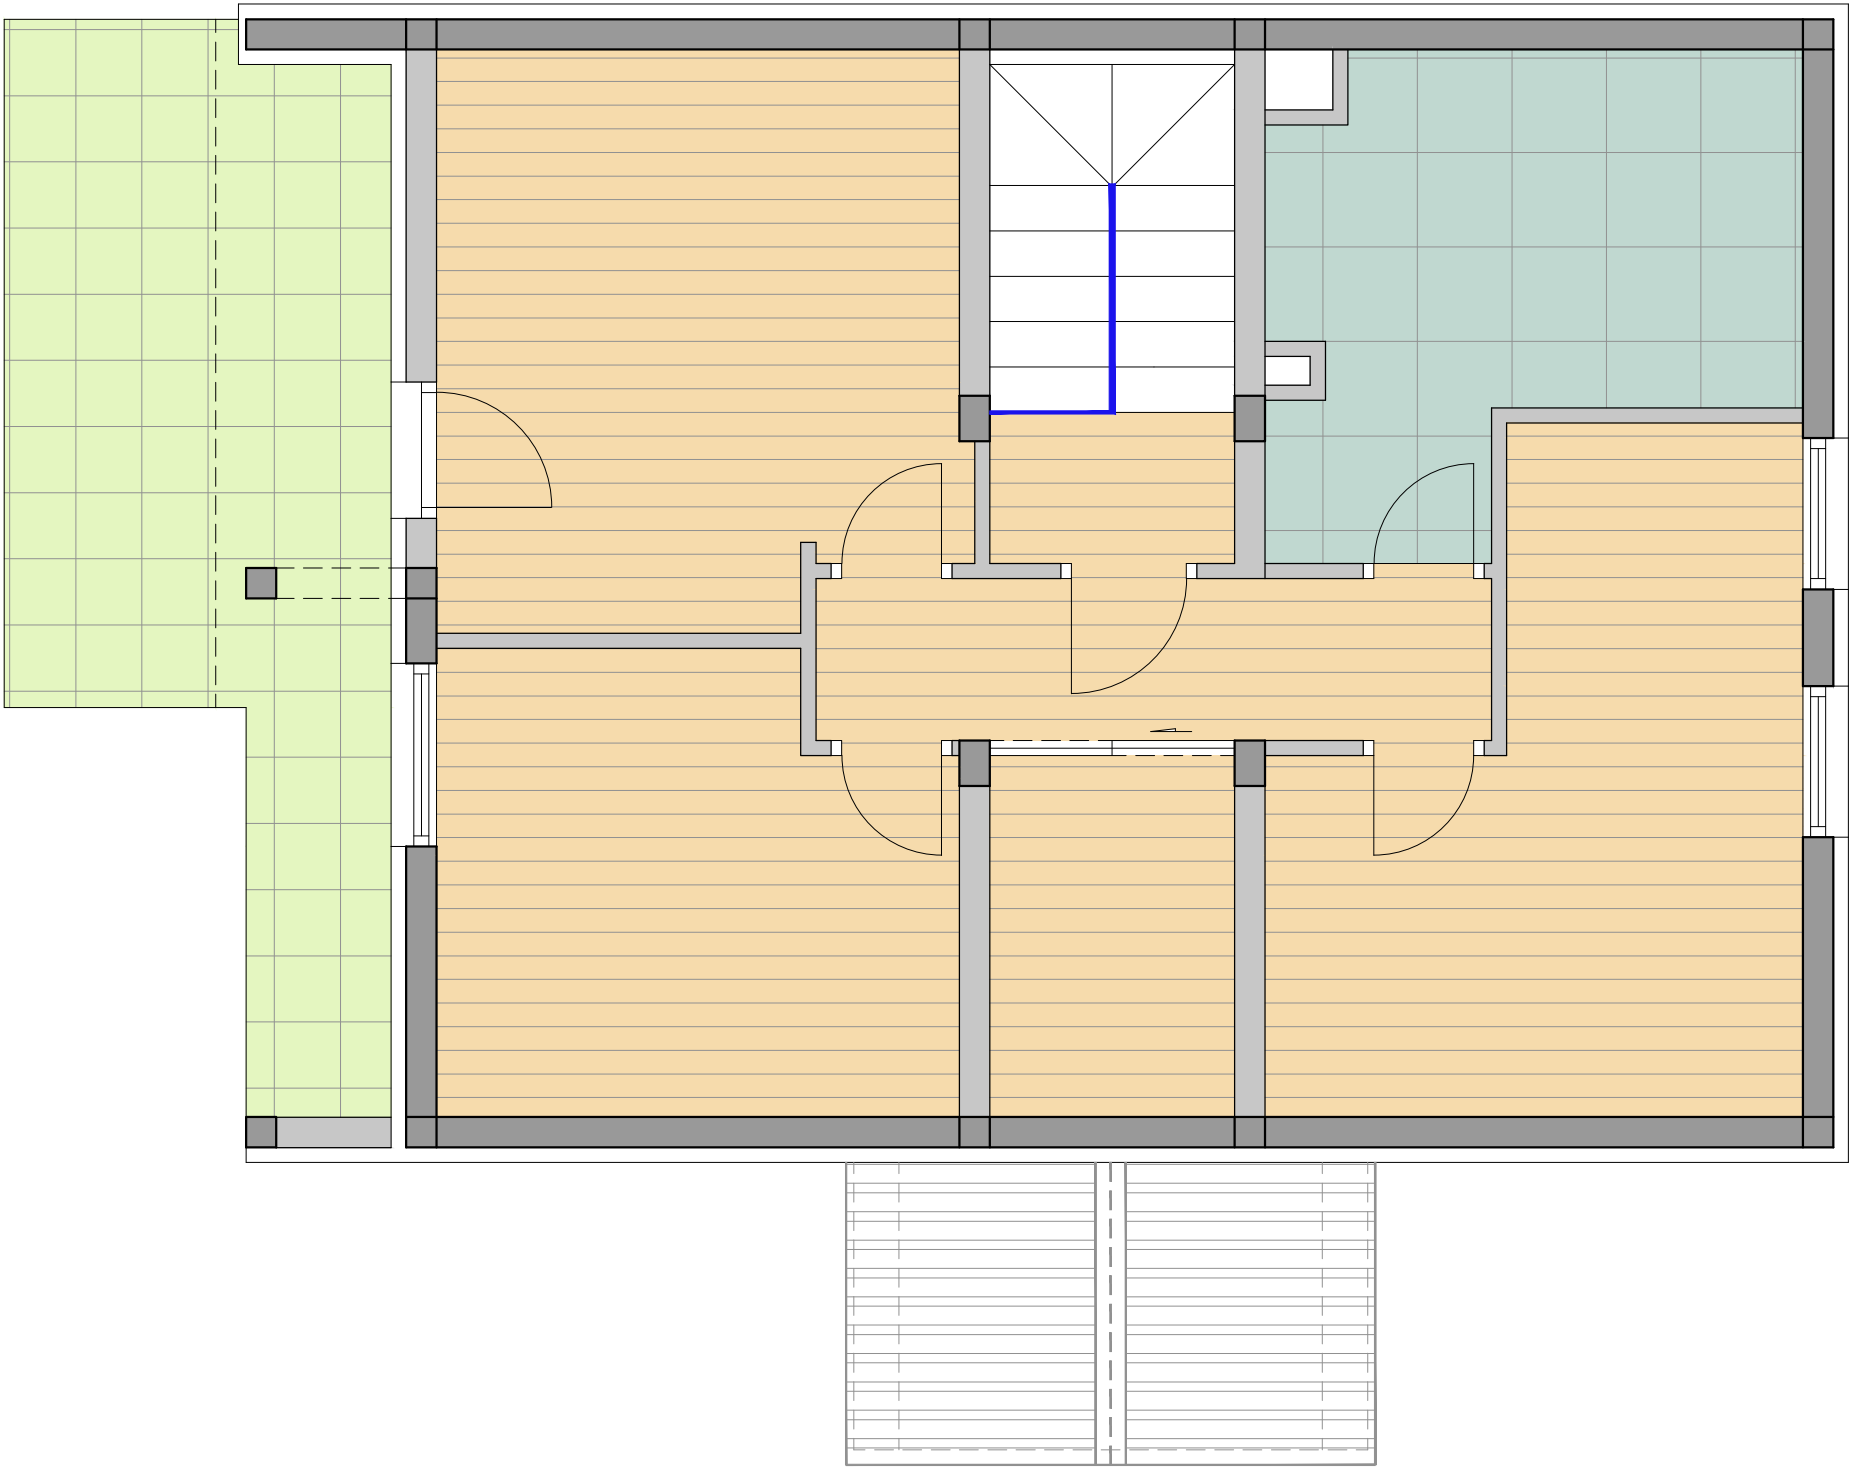

Legenda:

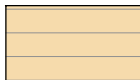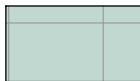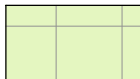
-  Parket laminat, P=46.35m²
-  Keramičke pločice, P=9.55m²
-  Keramičke pločice, P=13.95m²



ARHITEKTURA I DIZAJN


STUDIO BY MARIN ERCEG

Novo stanje
Tlocrt prizemlja
Položaj podnih lajsni

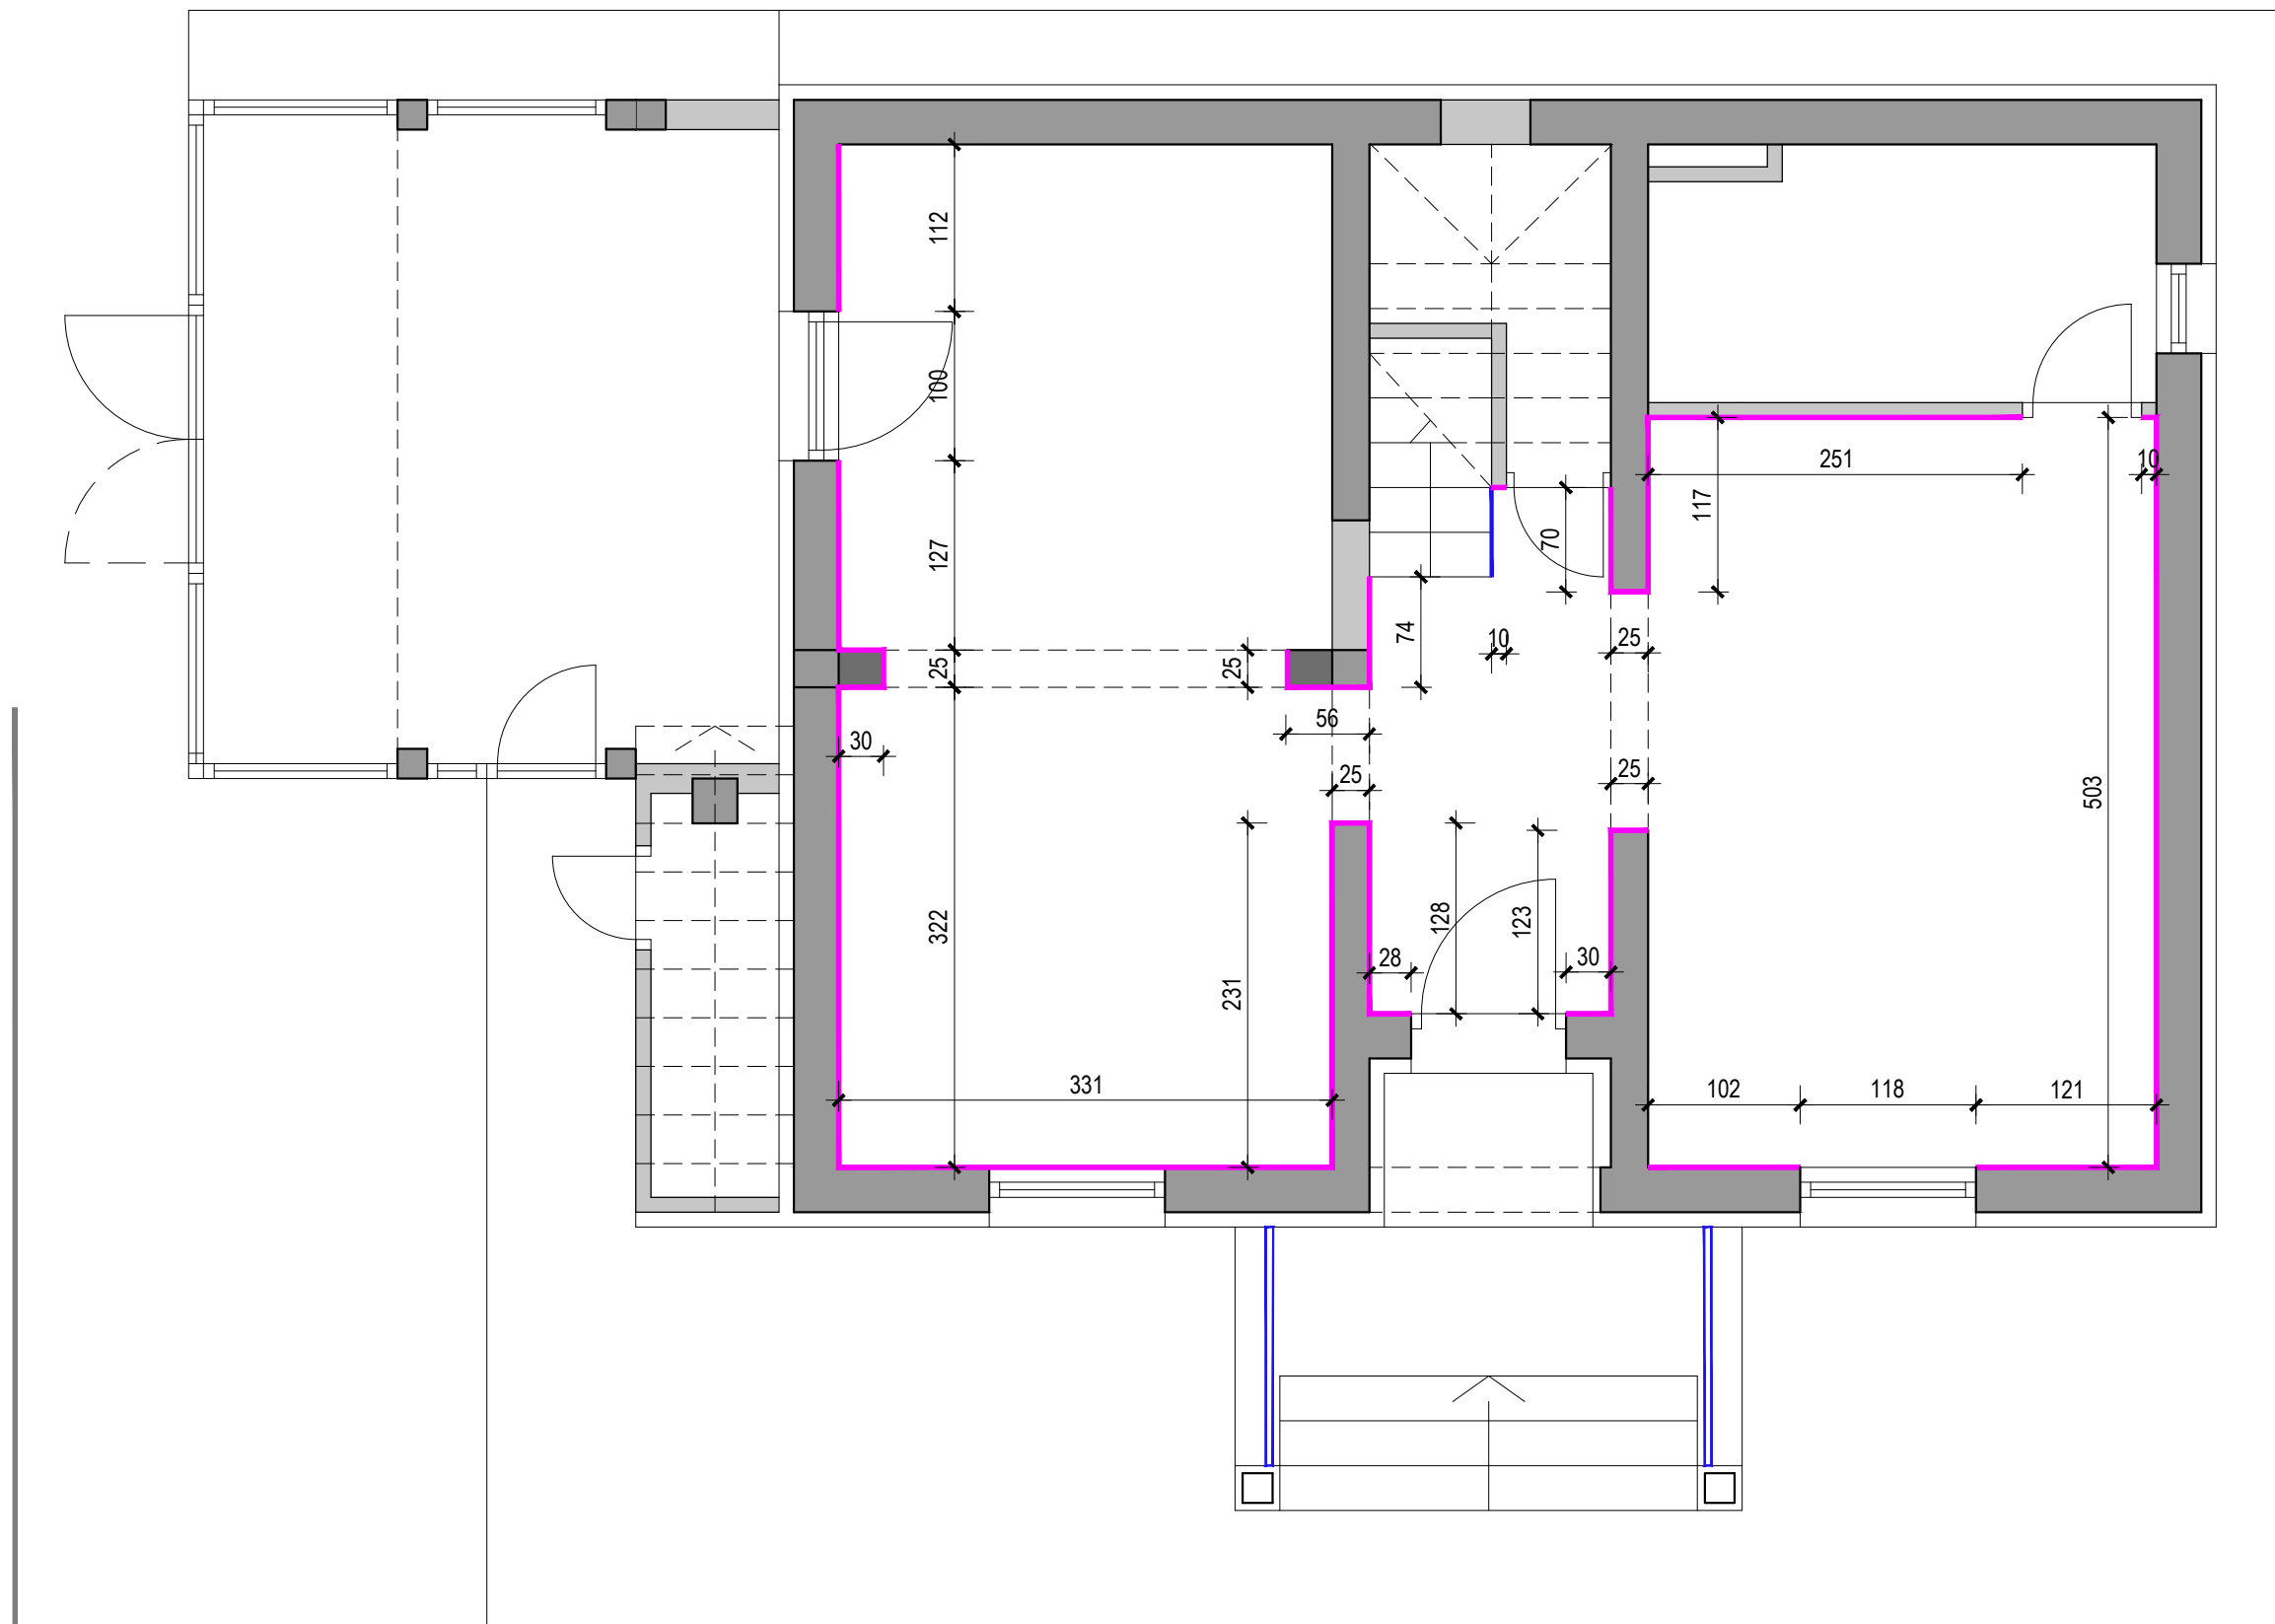


Legenda:

Podna lajsna, bijela boja, visine 8-10cm, d=29.28m'

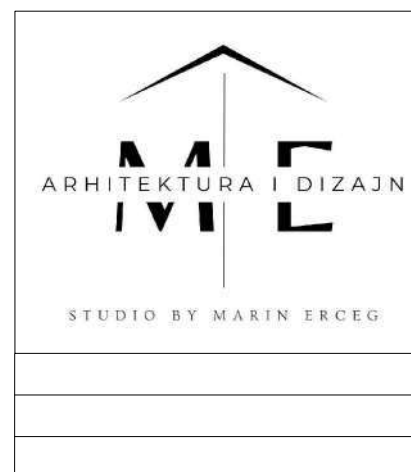


Novo stanje
Tlocrt potkrovlja
Položaj podnih lajsni

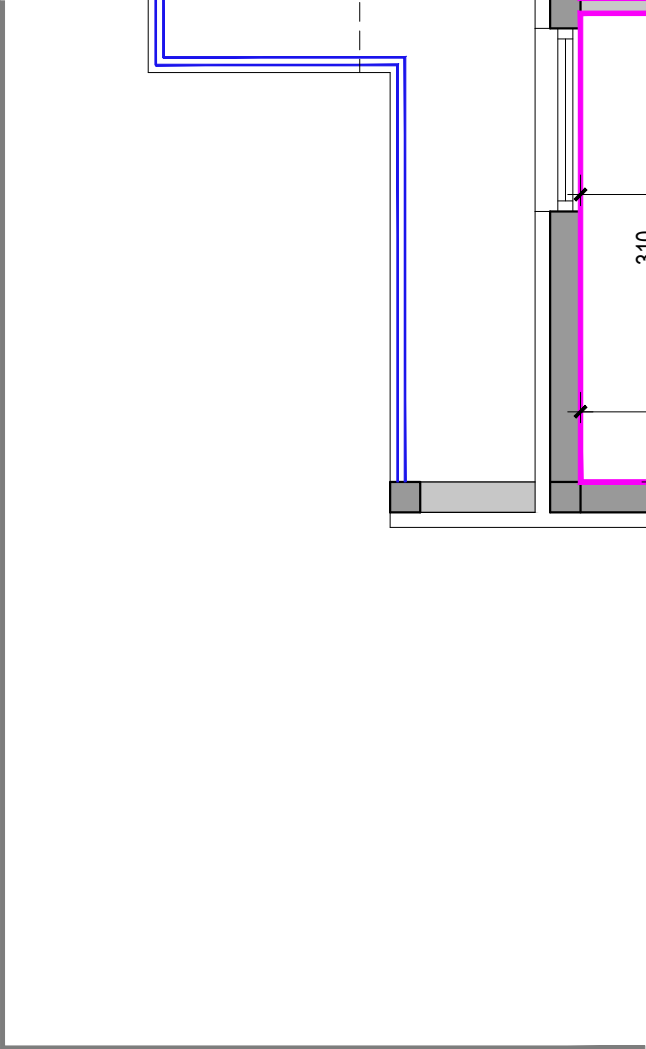

Podna lajsna, bijela boja, visine 8-10cm, d=55.92m'




Novo stanje
Tlocrt prizemlja
Položaj stropnih štukatura

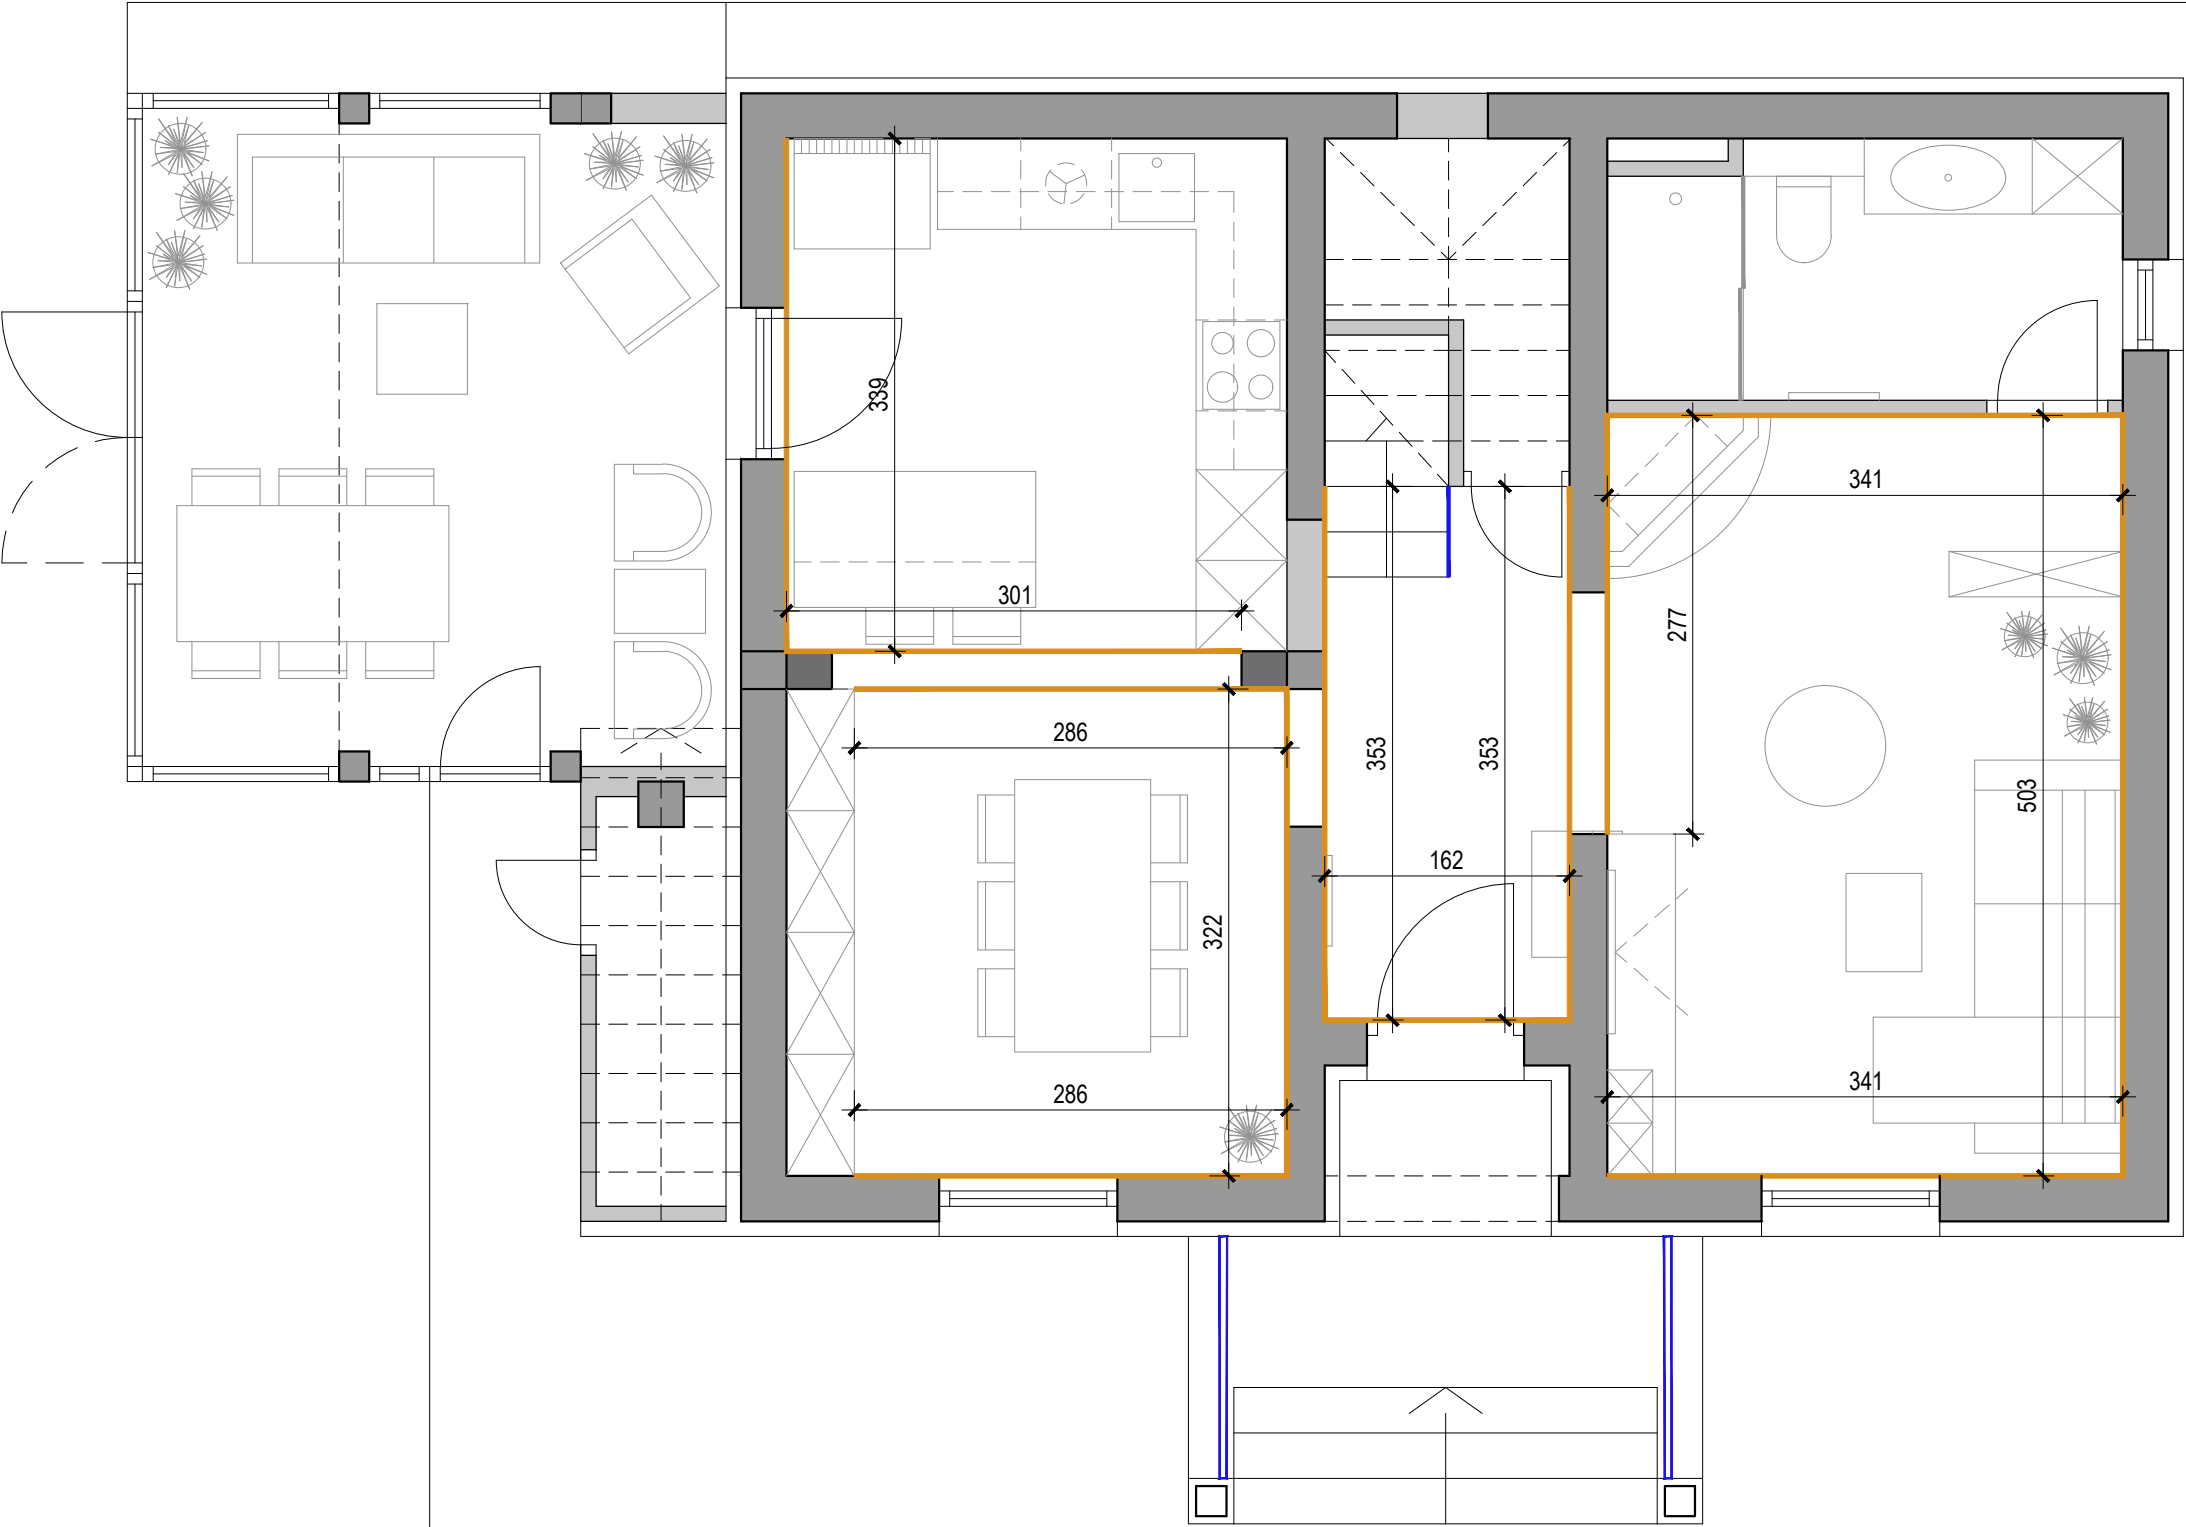


Legenda:

Stropna štukatura, bijela boja, visine 10-12cm, d=38.64m²

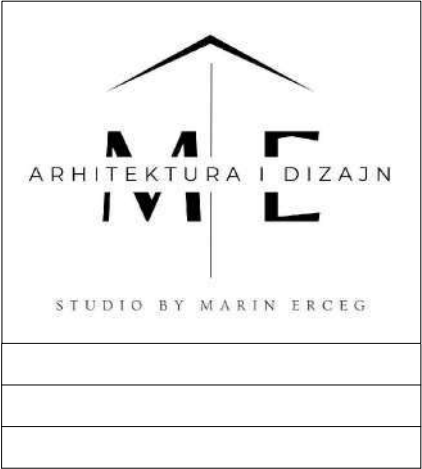


Novo stanje
Tlocrt prizemlja
Položaj rasvjetnih tijela

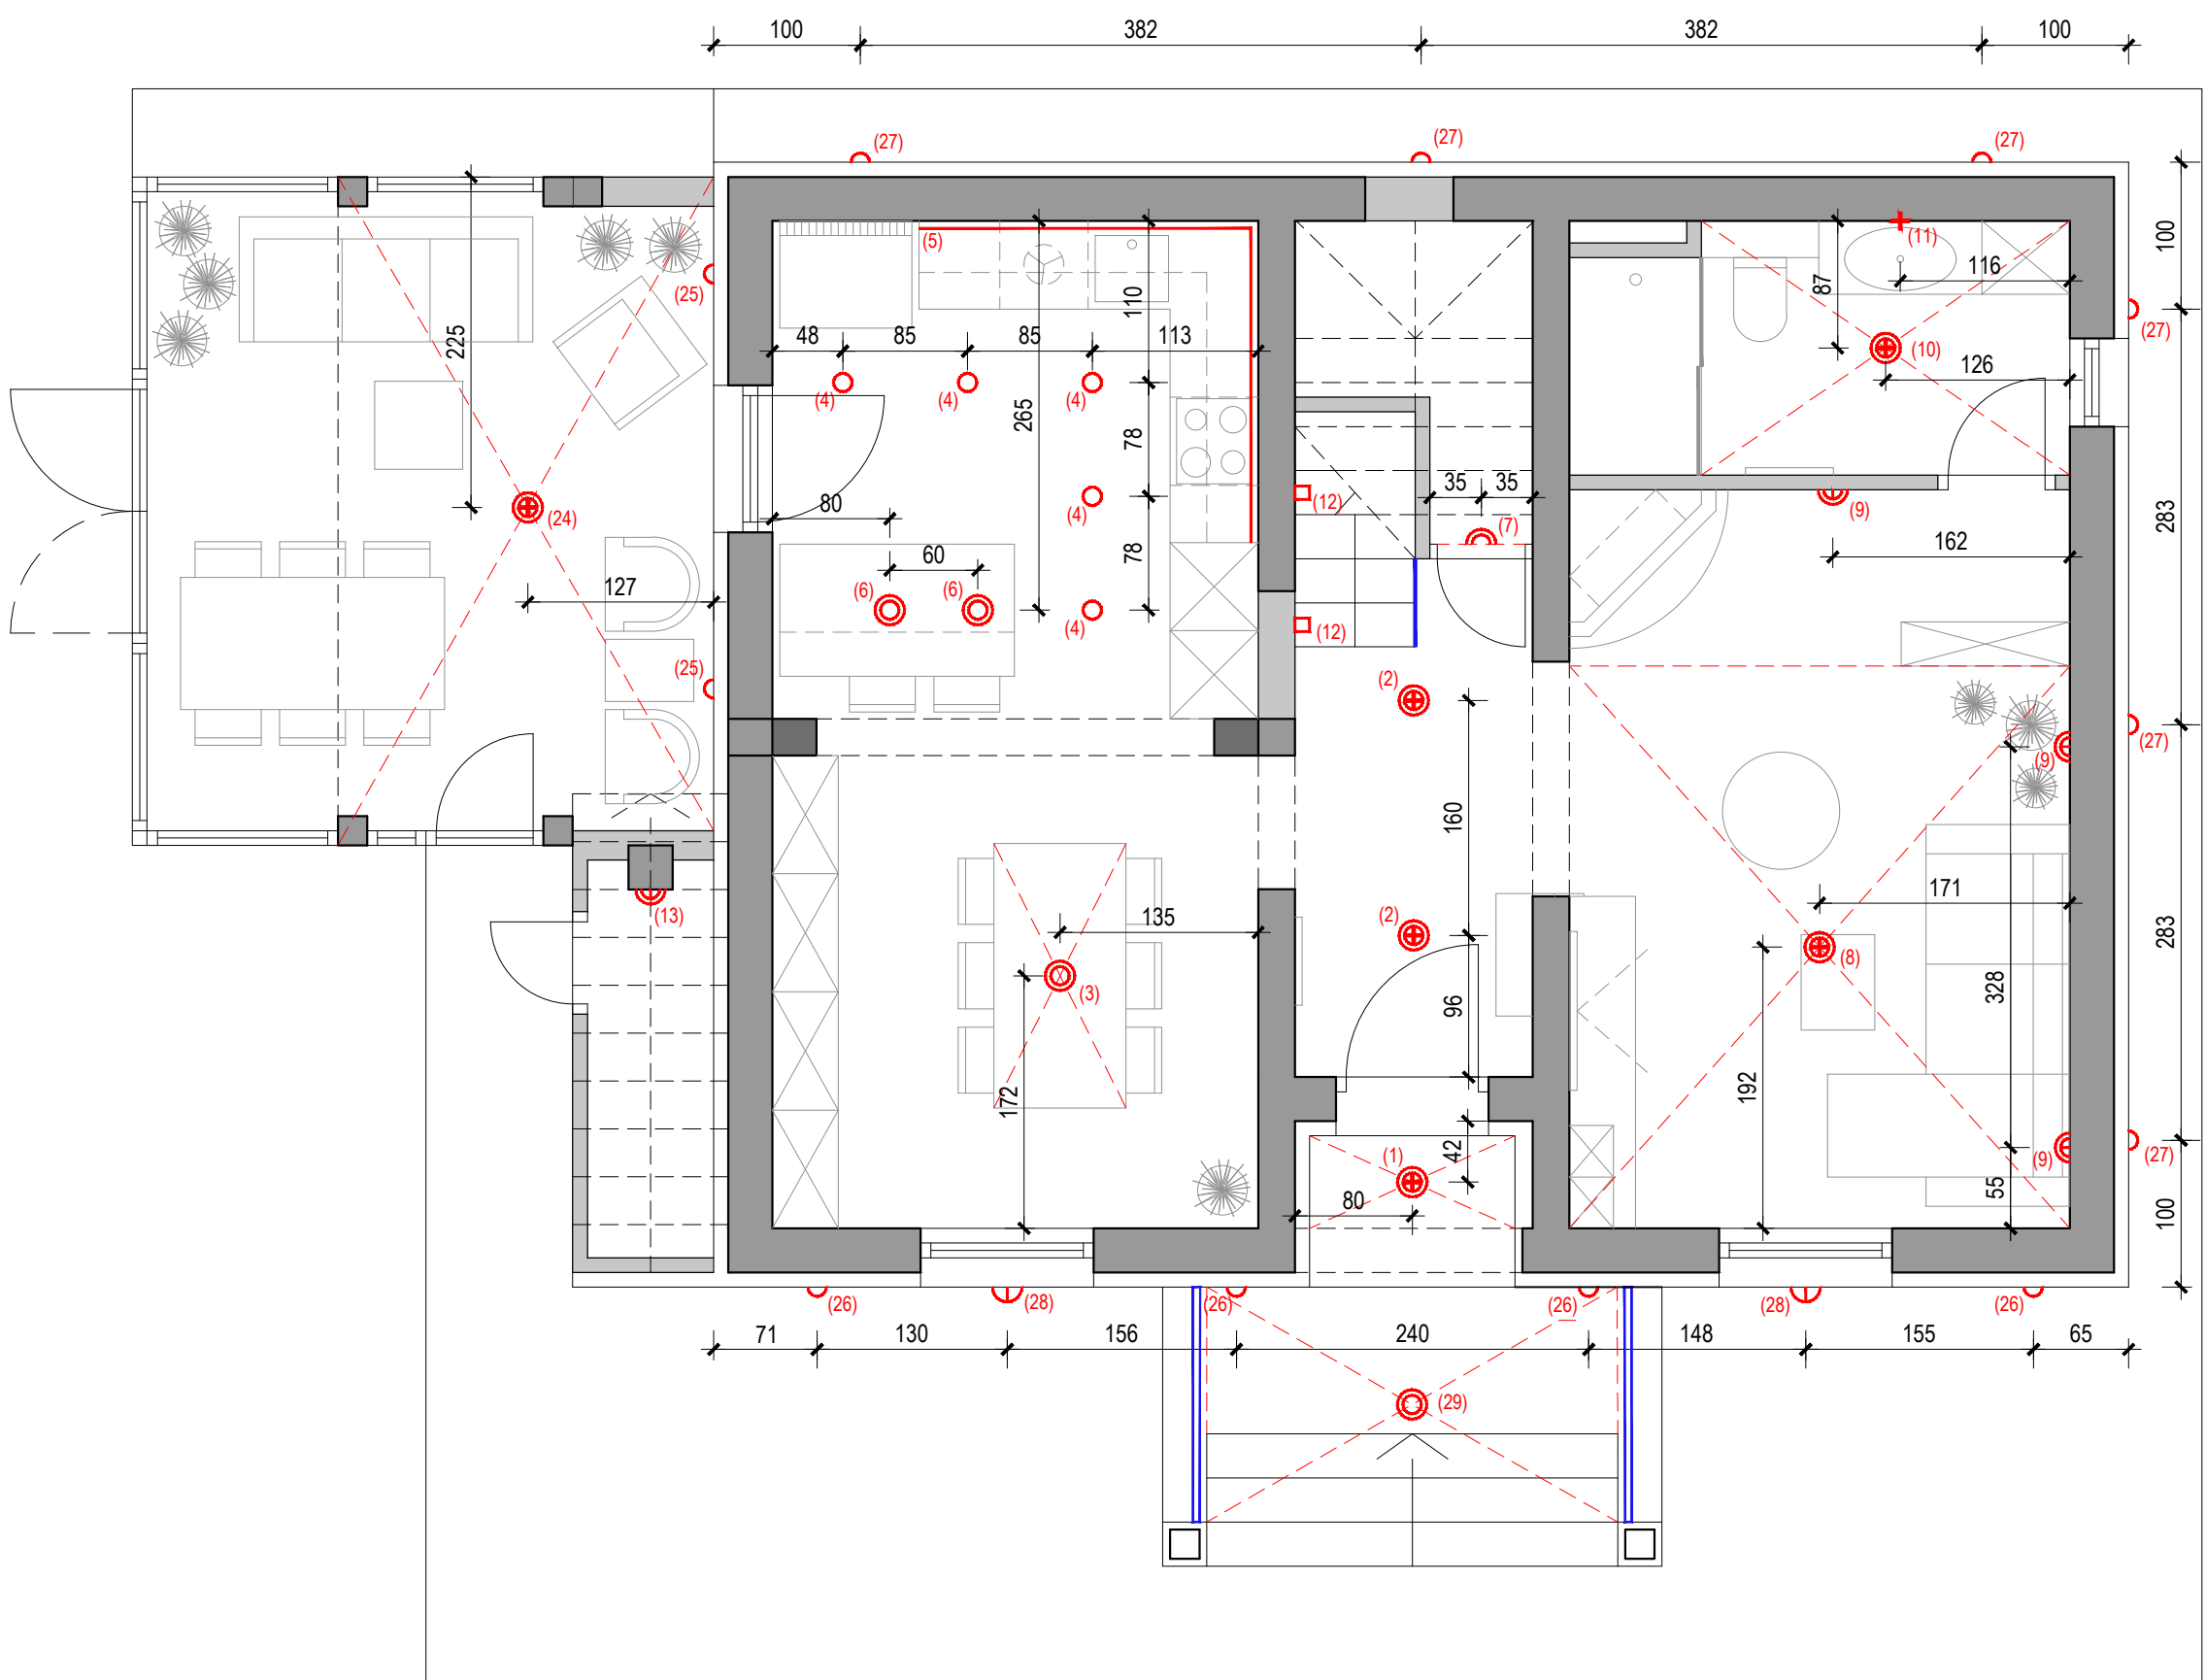


- LEGENDA:
- Nadgradni tuljak
 - Stropna rasvjeta - plafonjera
 - Stropna rasvjeta - visilica
 - Zidna rasvjeta - h=185cm od poda
 - Zidna rasvjeta - h=240cm od poda
 - LED traka (ispod gornjih kuhinjskih elemenata)
 - Zidna rasvjeta - kupaonsko ogledalo, h=185cm
 - Zidna rasvjeta - h=35cm (iznad gažišta stecenice, po sredini stepenice)
 - Zidna rasvjeta - h=40cm od poda
 - Zidna rasvjeta - h=40cm iznad prozora

Novo stanje
Tlocrt potkrovlja
Položaj rasvjetnih tijela

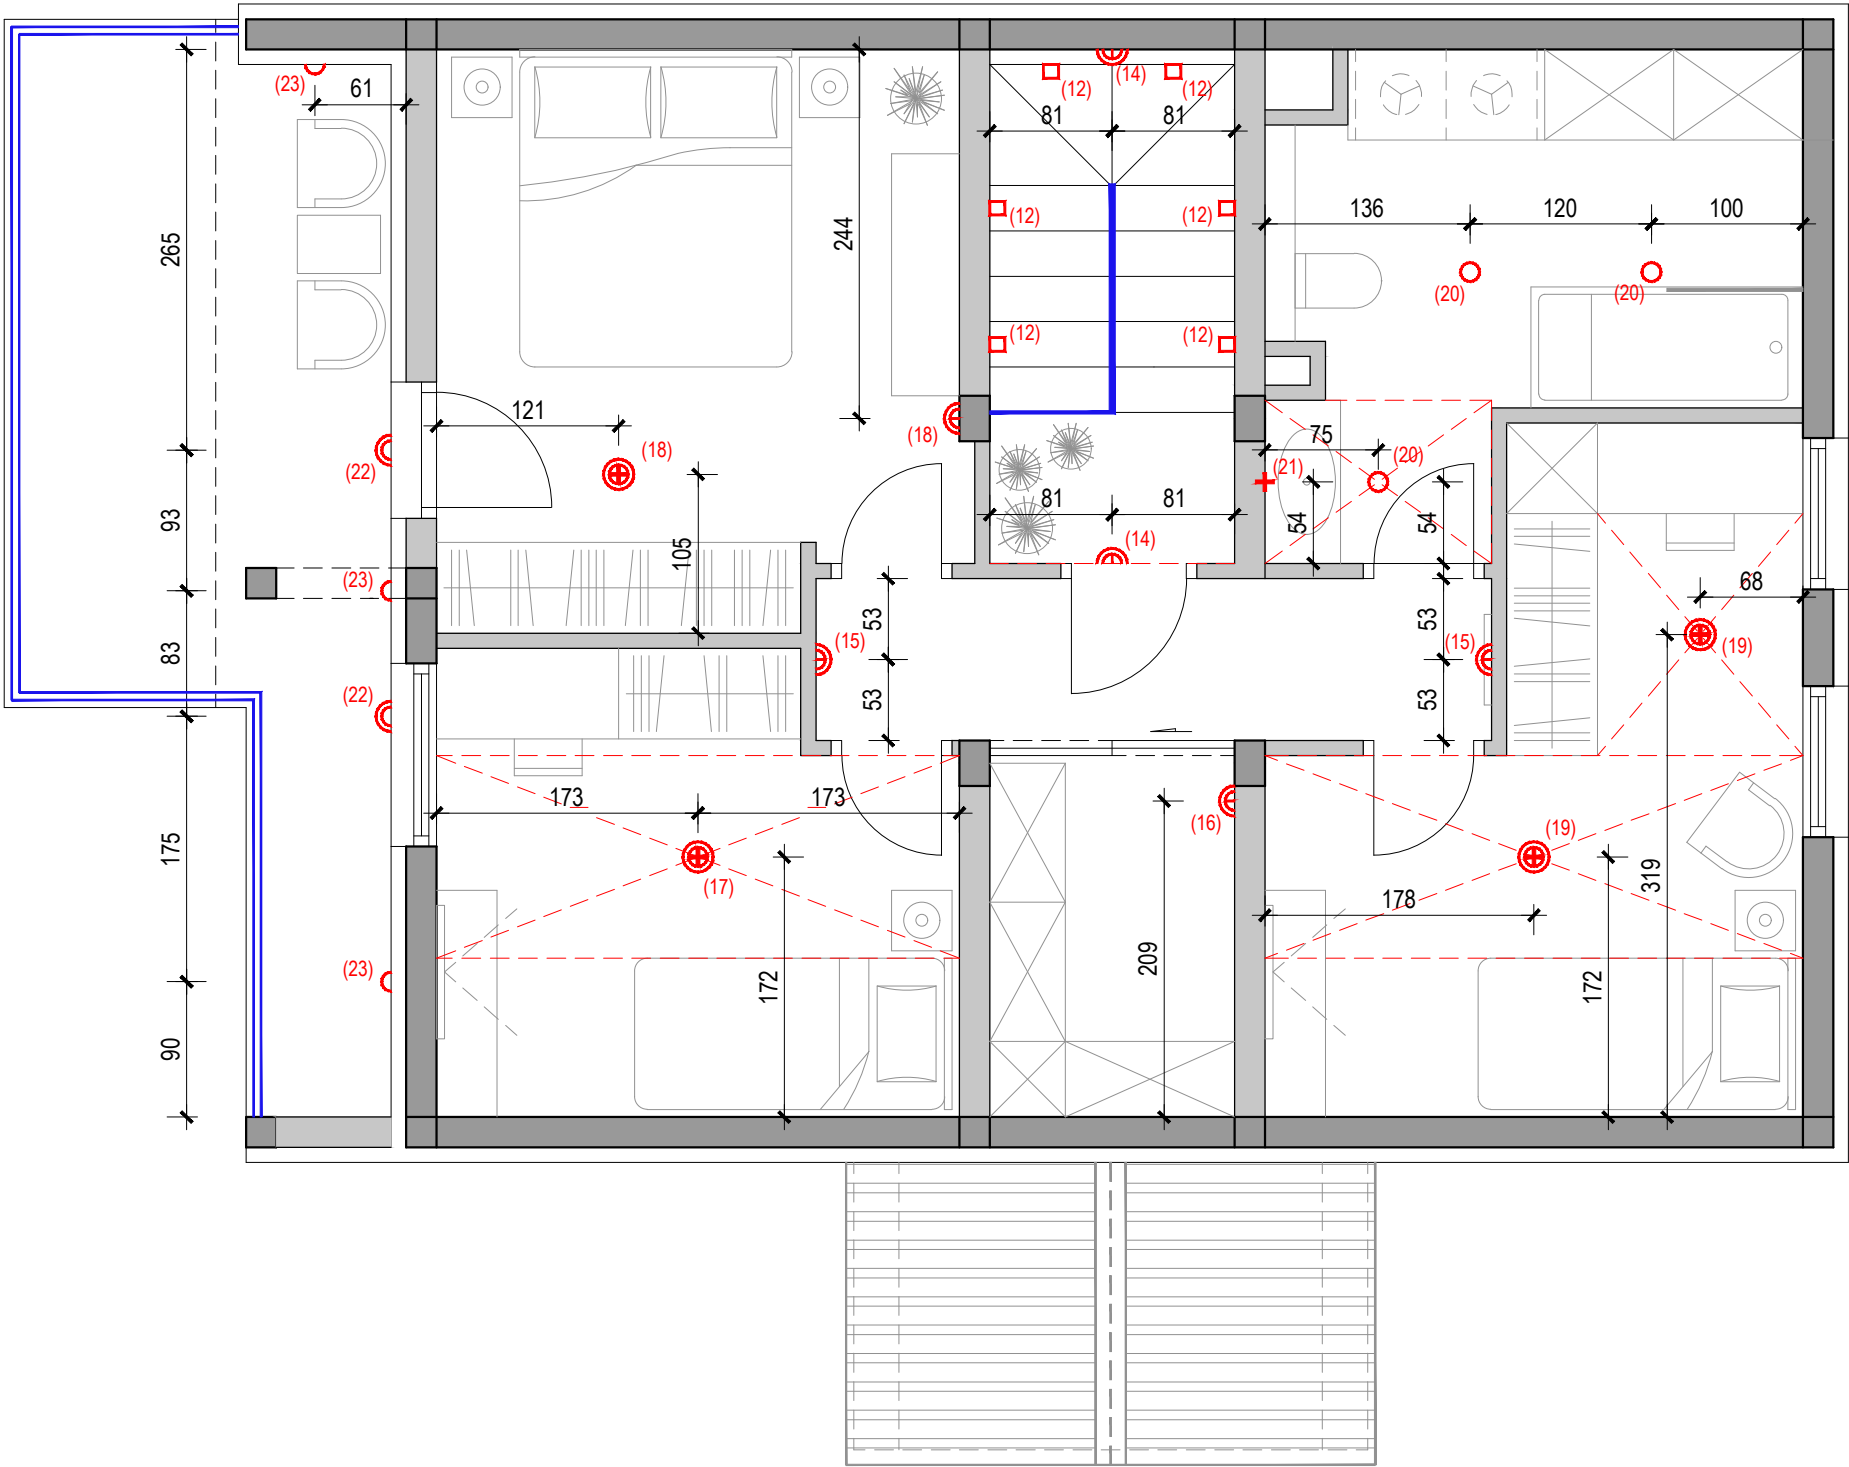


- LEGENDA:
- Nadgradni tuljak
 - Stropna rasvjeta - plafonjera
 - Zidna rasvjeta - h=225cm od poda
 - Zidna rasvjeta - h=230cm od poda
 - Zidna rasvjeta - kupaonsko ogledalo, h=185cm
 - Zidna rasvjeta - h=35cm (iznad gažišta stecenice, po sredini stepenice)
 - Zidna rasvjeta - h=40cm od poda

Novo stanje - potkrovlje
Tlocrt prizemlja
Položaj elektro priključaka

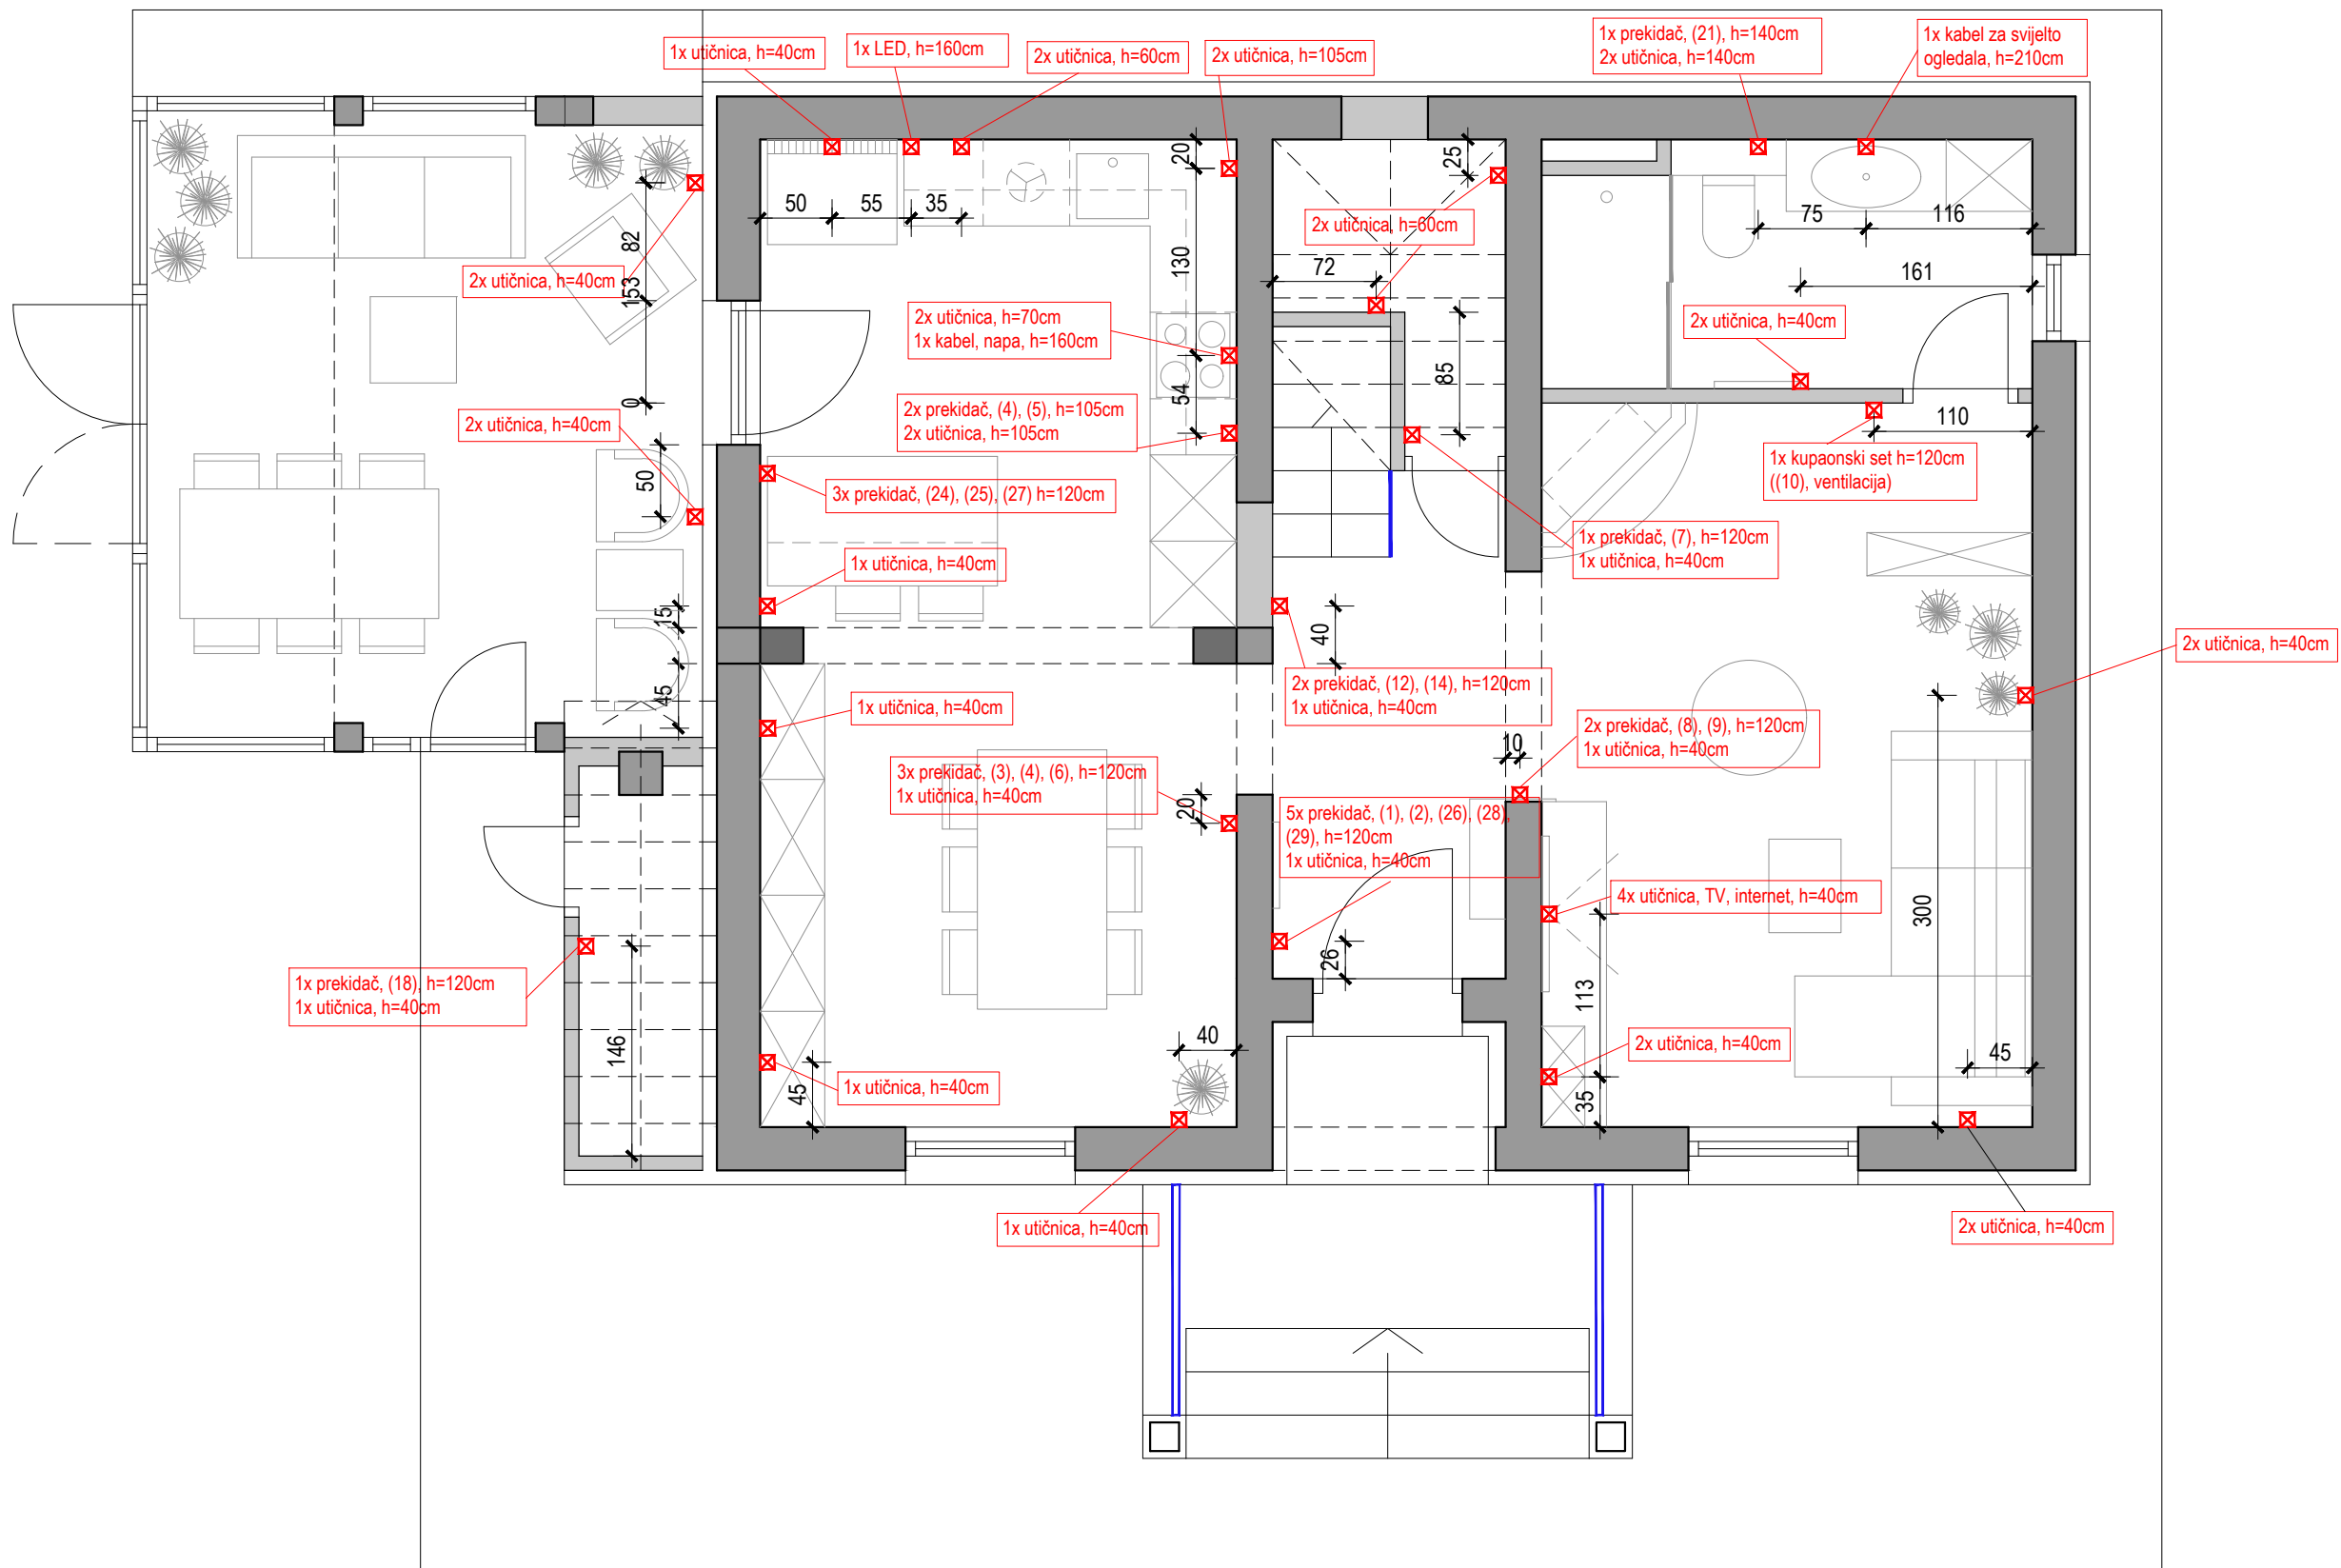


Napomena: Termostate za podno grijanje dodati uz prethodnu konzultaciju s izvođačem!

Novo stanje
Tlocrt potkrovlja
Položaj elektro priključaka

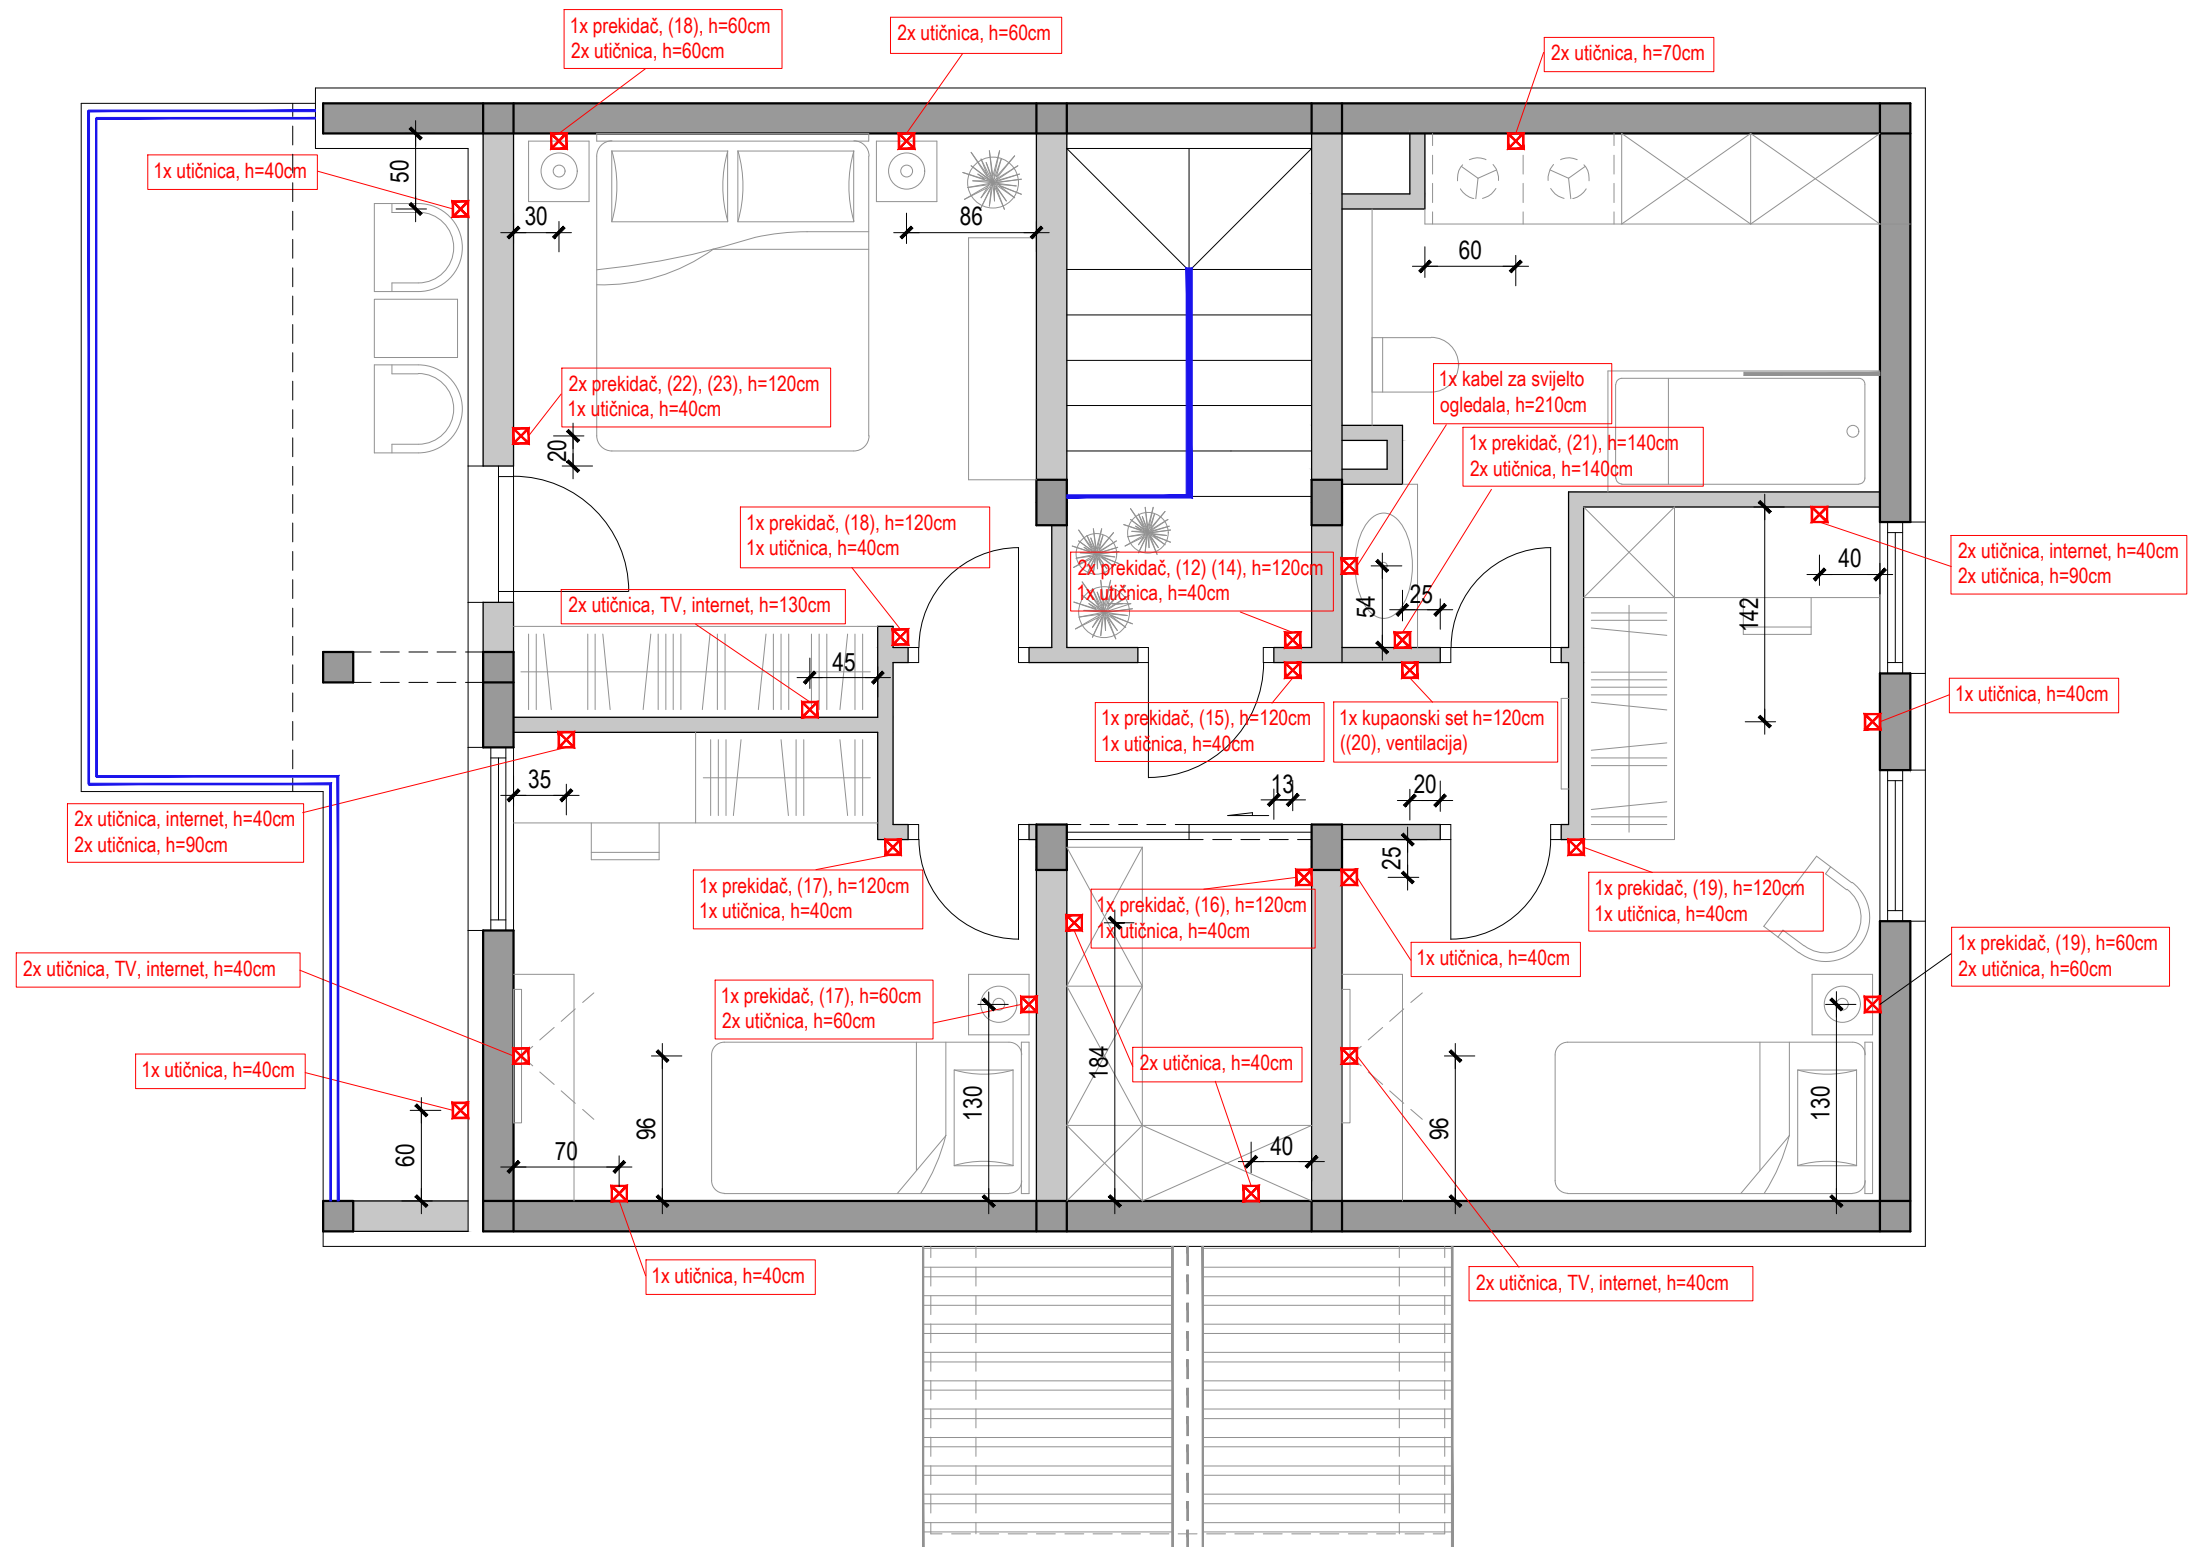

Napomena: Termostate za podno grijanje dodati uz prethodnu konzultaciju s izvođačem!

Novo stanje
Tlocrt prizemlja
Položaj podnog grijanja

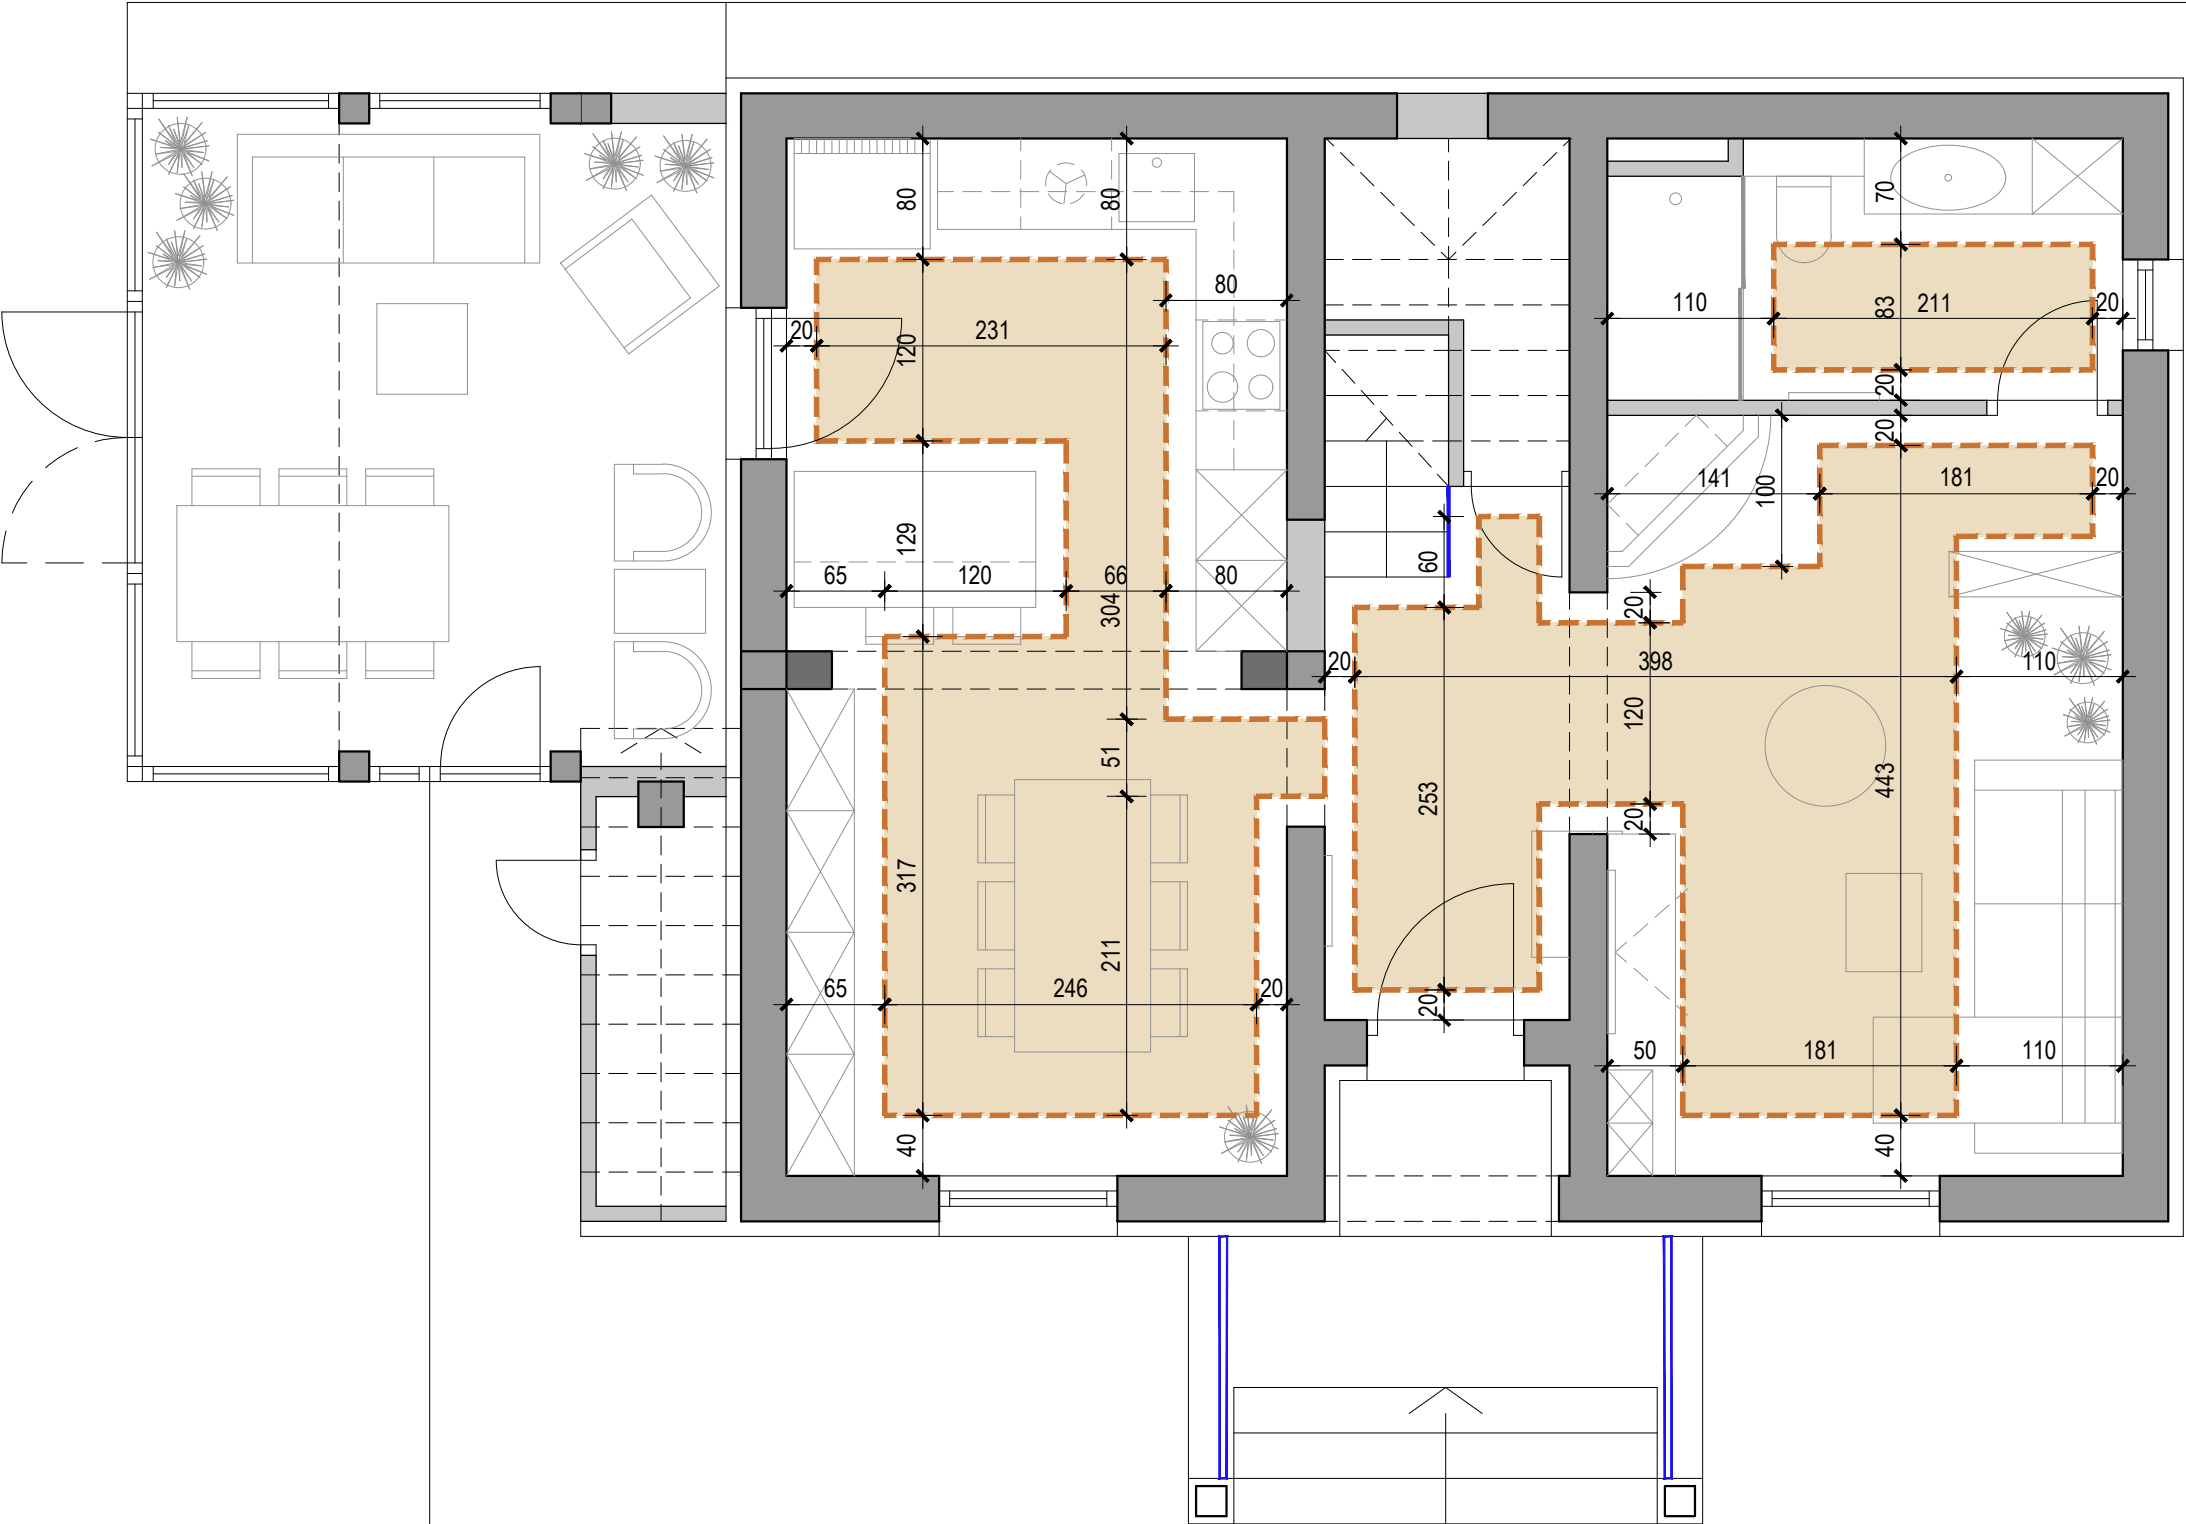

Legenda:
Podno grijanje, P=23.48m²


Napomena: Termostate za podno grijanje dodati uz prethodnu konzultaciju s izvođačem!




ARHITEKTURA I DIZAJN

STUDIO BY MARIN ERCEG

Novo stanje
Tlocrt potkrovlja
Položaj podnog grijanja

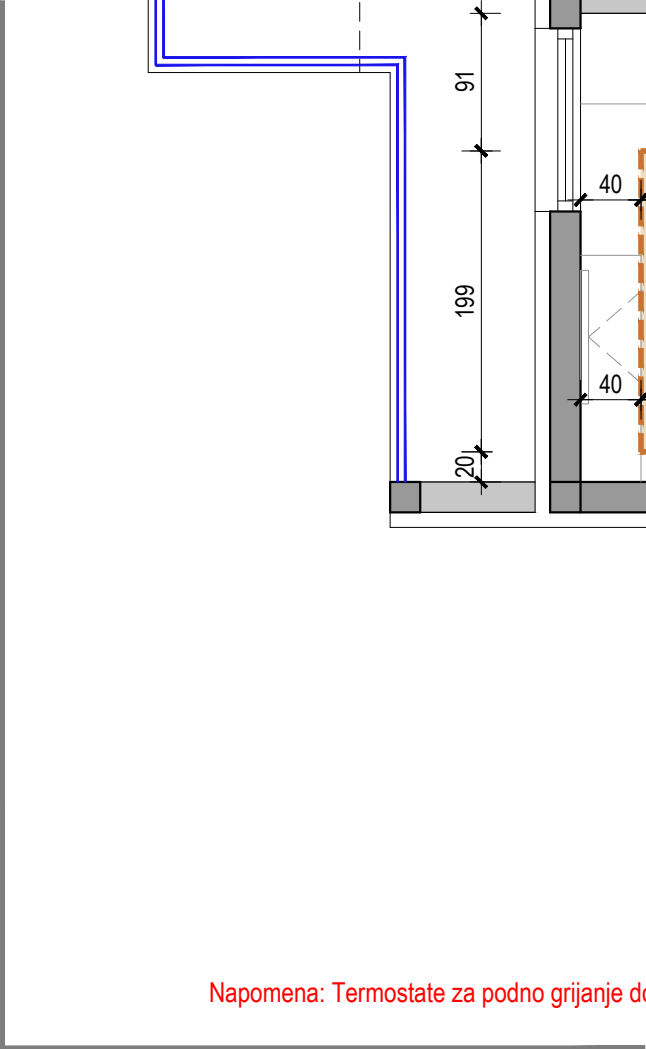


Podno grijanje, P=21.83m²

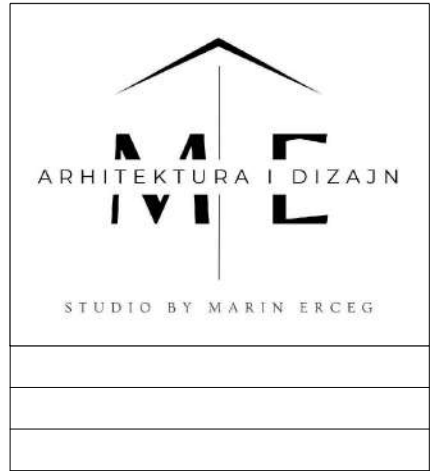

Napomena: Termostate za podno grijanje dodati uz prethodnu konzultaciju s izvođačem!

Novo stanje
Tlocrt prizemlja
Položaj unutarnjih klima jedinica

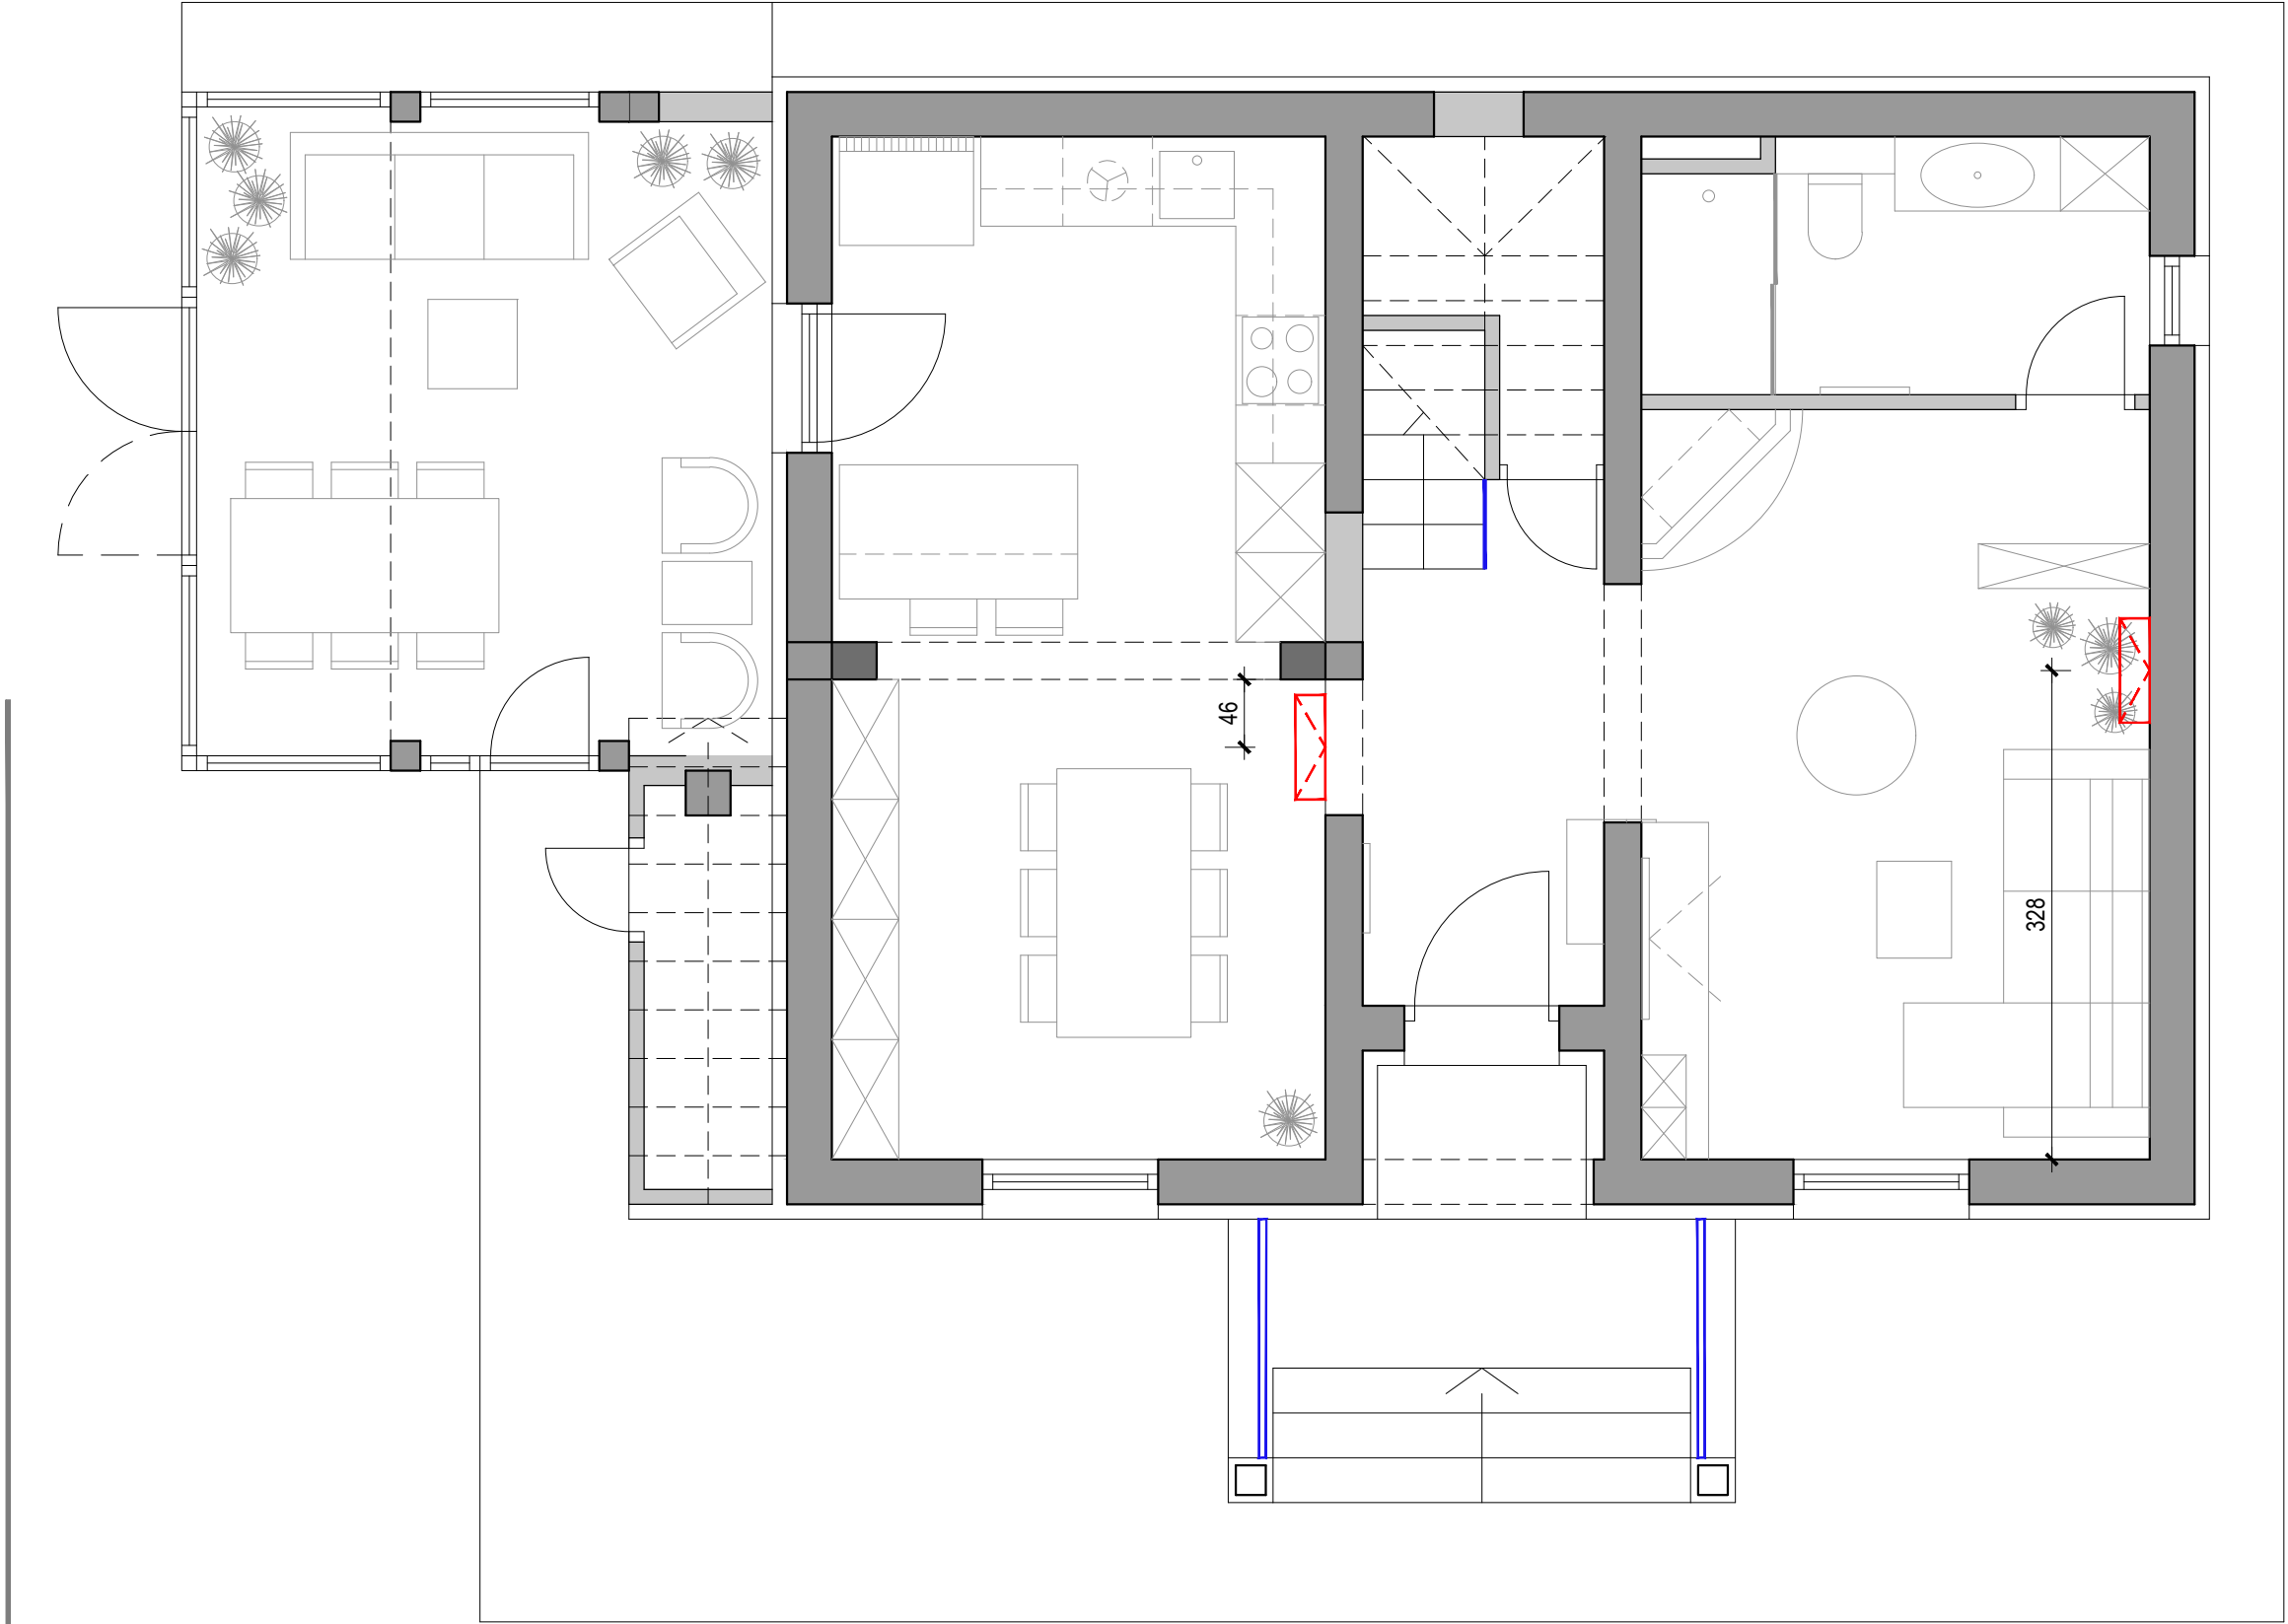


LEGENDA:
 Klima jedinica



ARHITEKTURA I DIZAJN

STUDIO BY MARIN ERCEG

Novo stanje
Tlocrt potkrovlja
Položaj unutarnjih klima jedinica

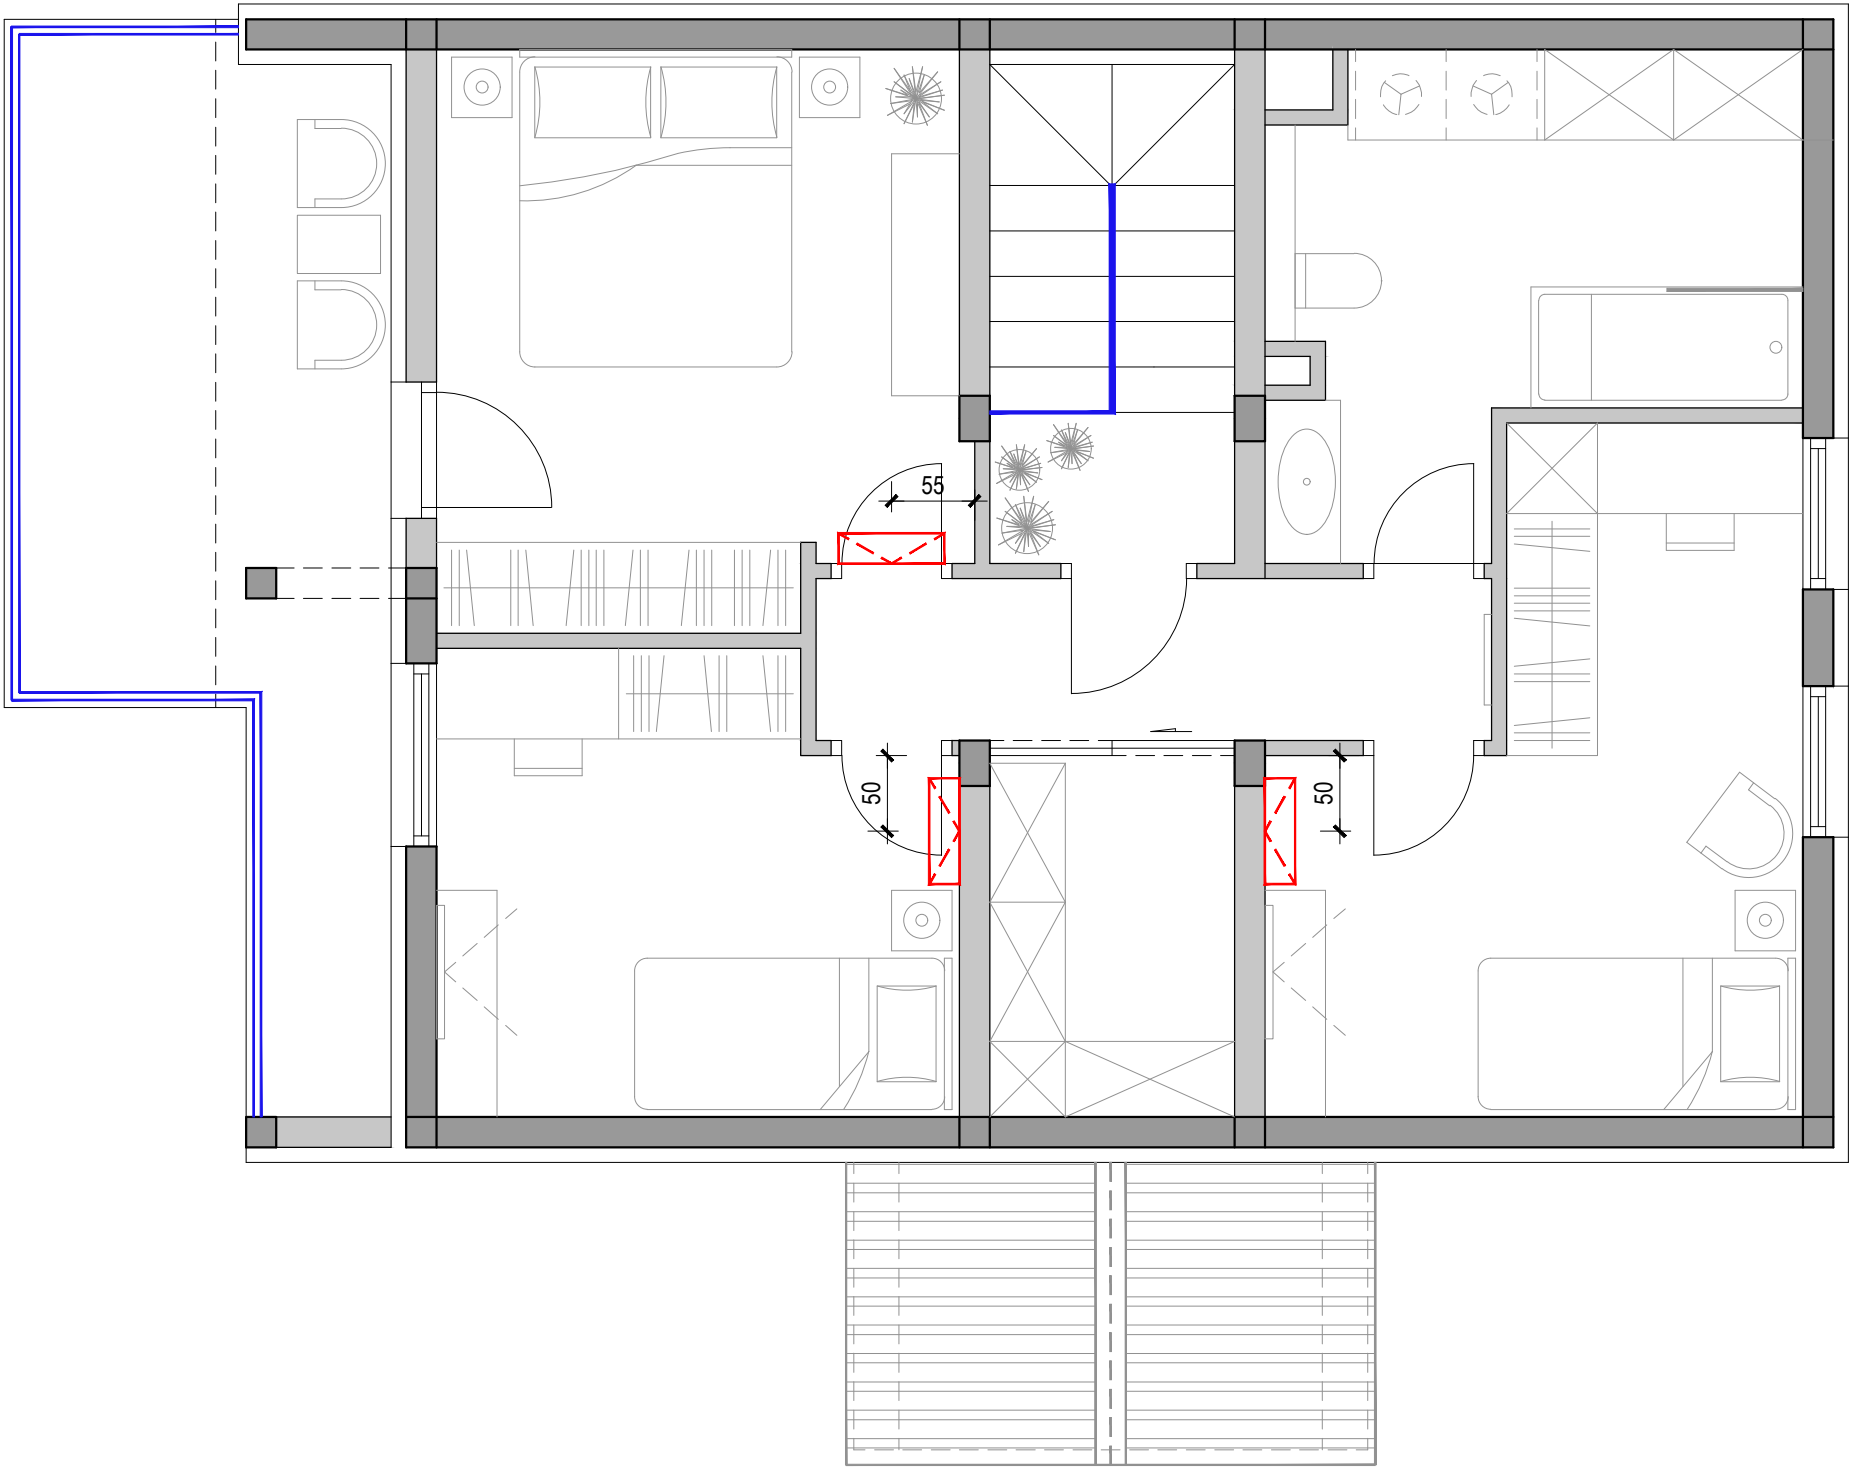


LEGENDA:
 Klima jedinica

LEGENDA:

 Podni sifon



Novo stanje
Tlocrt potkrovlja
Položaj unutarnjih klima jedinica

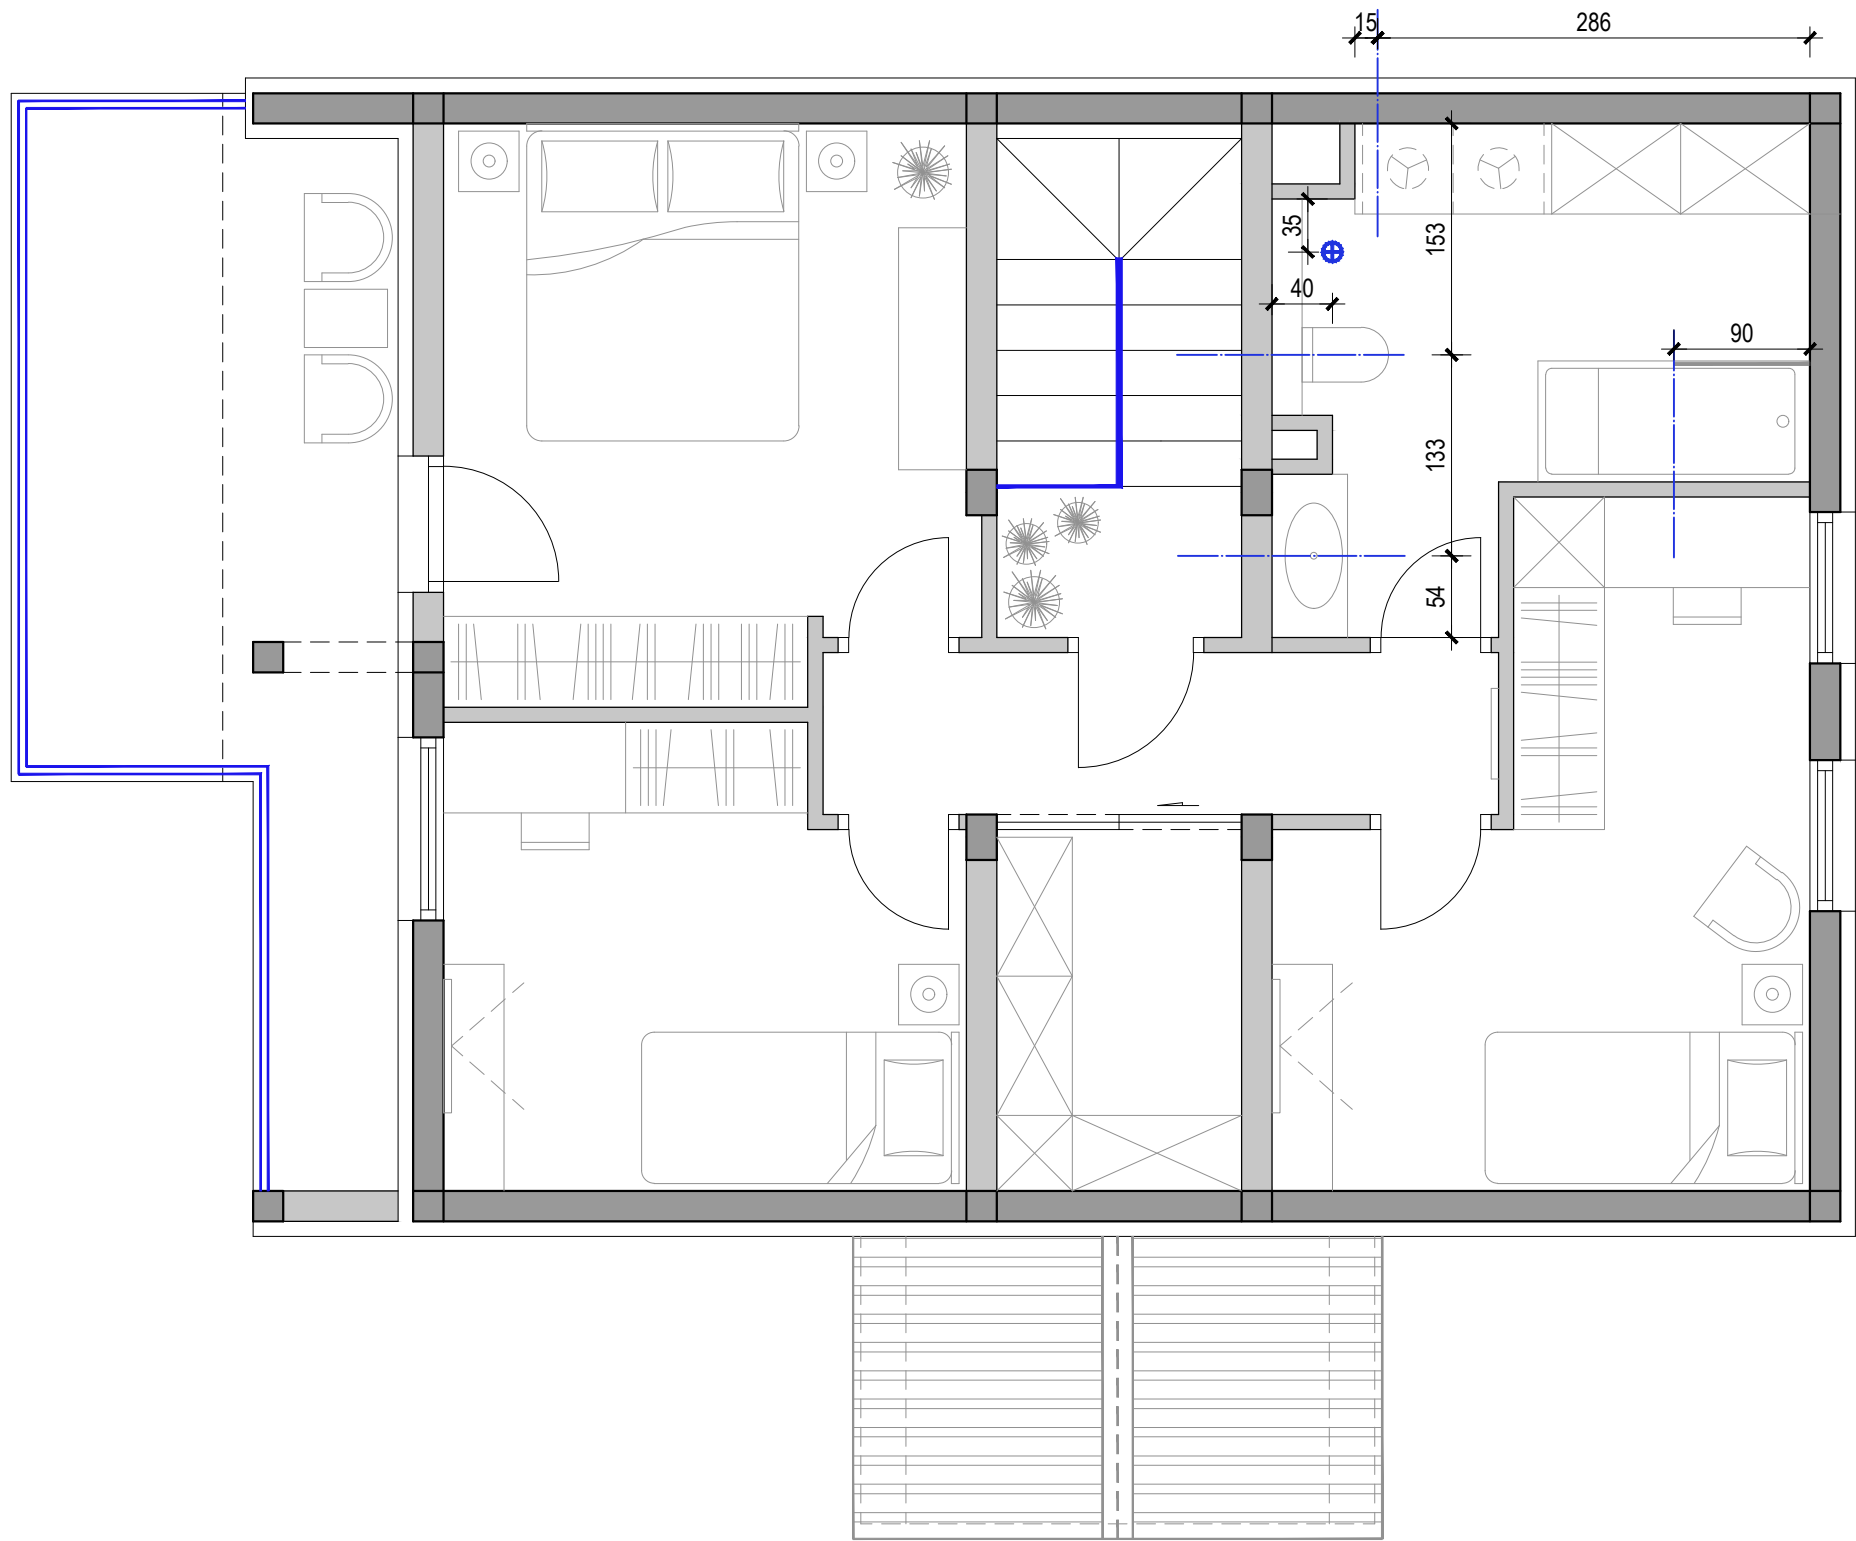

LEGENDA:
Podni sifon

ARHITEKTURA I DIZAJN

STUDIO BY MARIN ERCEG

Novo stanje - Eksterijer kuće



Novo stanje
3D vizualizacija






Novo stanje
3D vizualizacija




Novo stanje
Južno pročelje



Novo stanje
Istočno pročelje

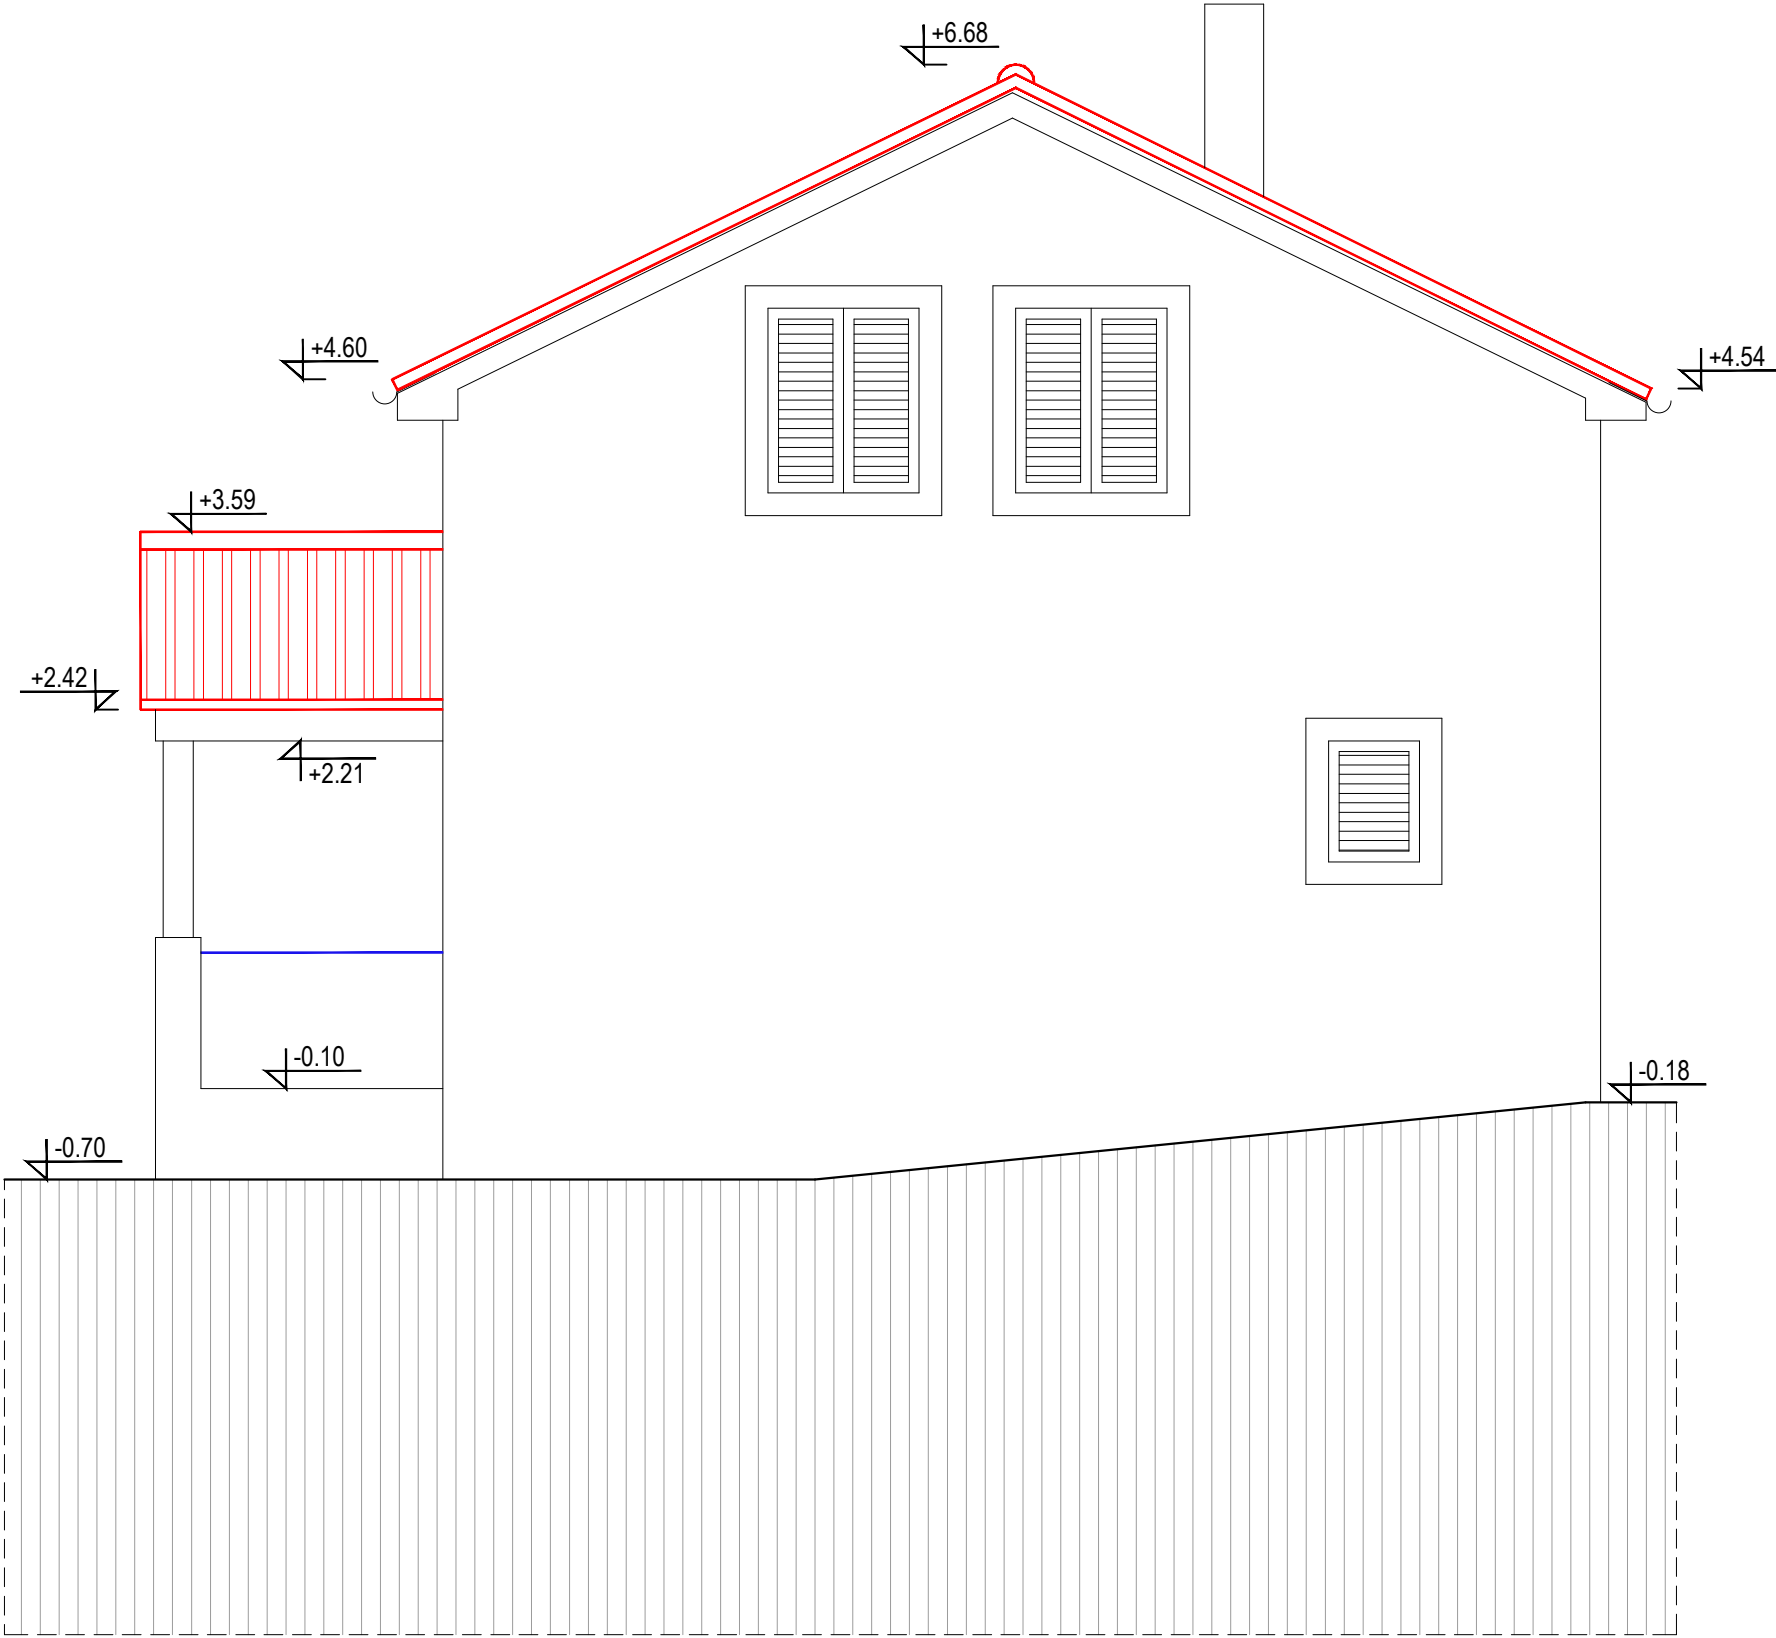

Novo stanje
Sjeverno pročelje

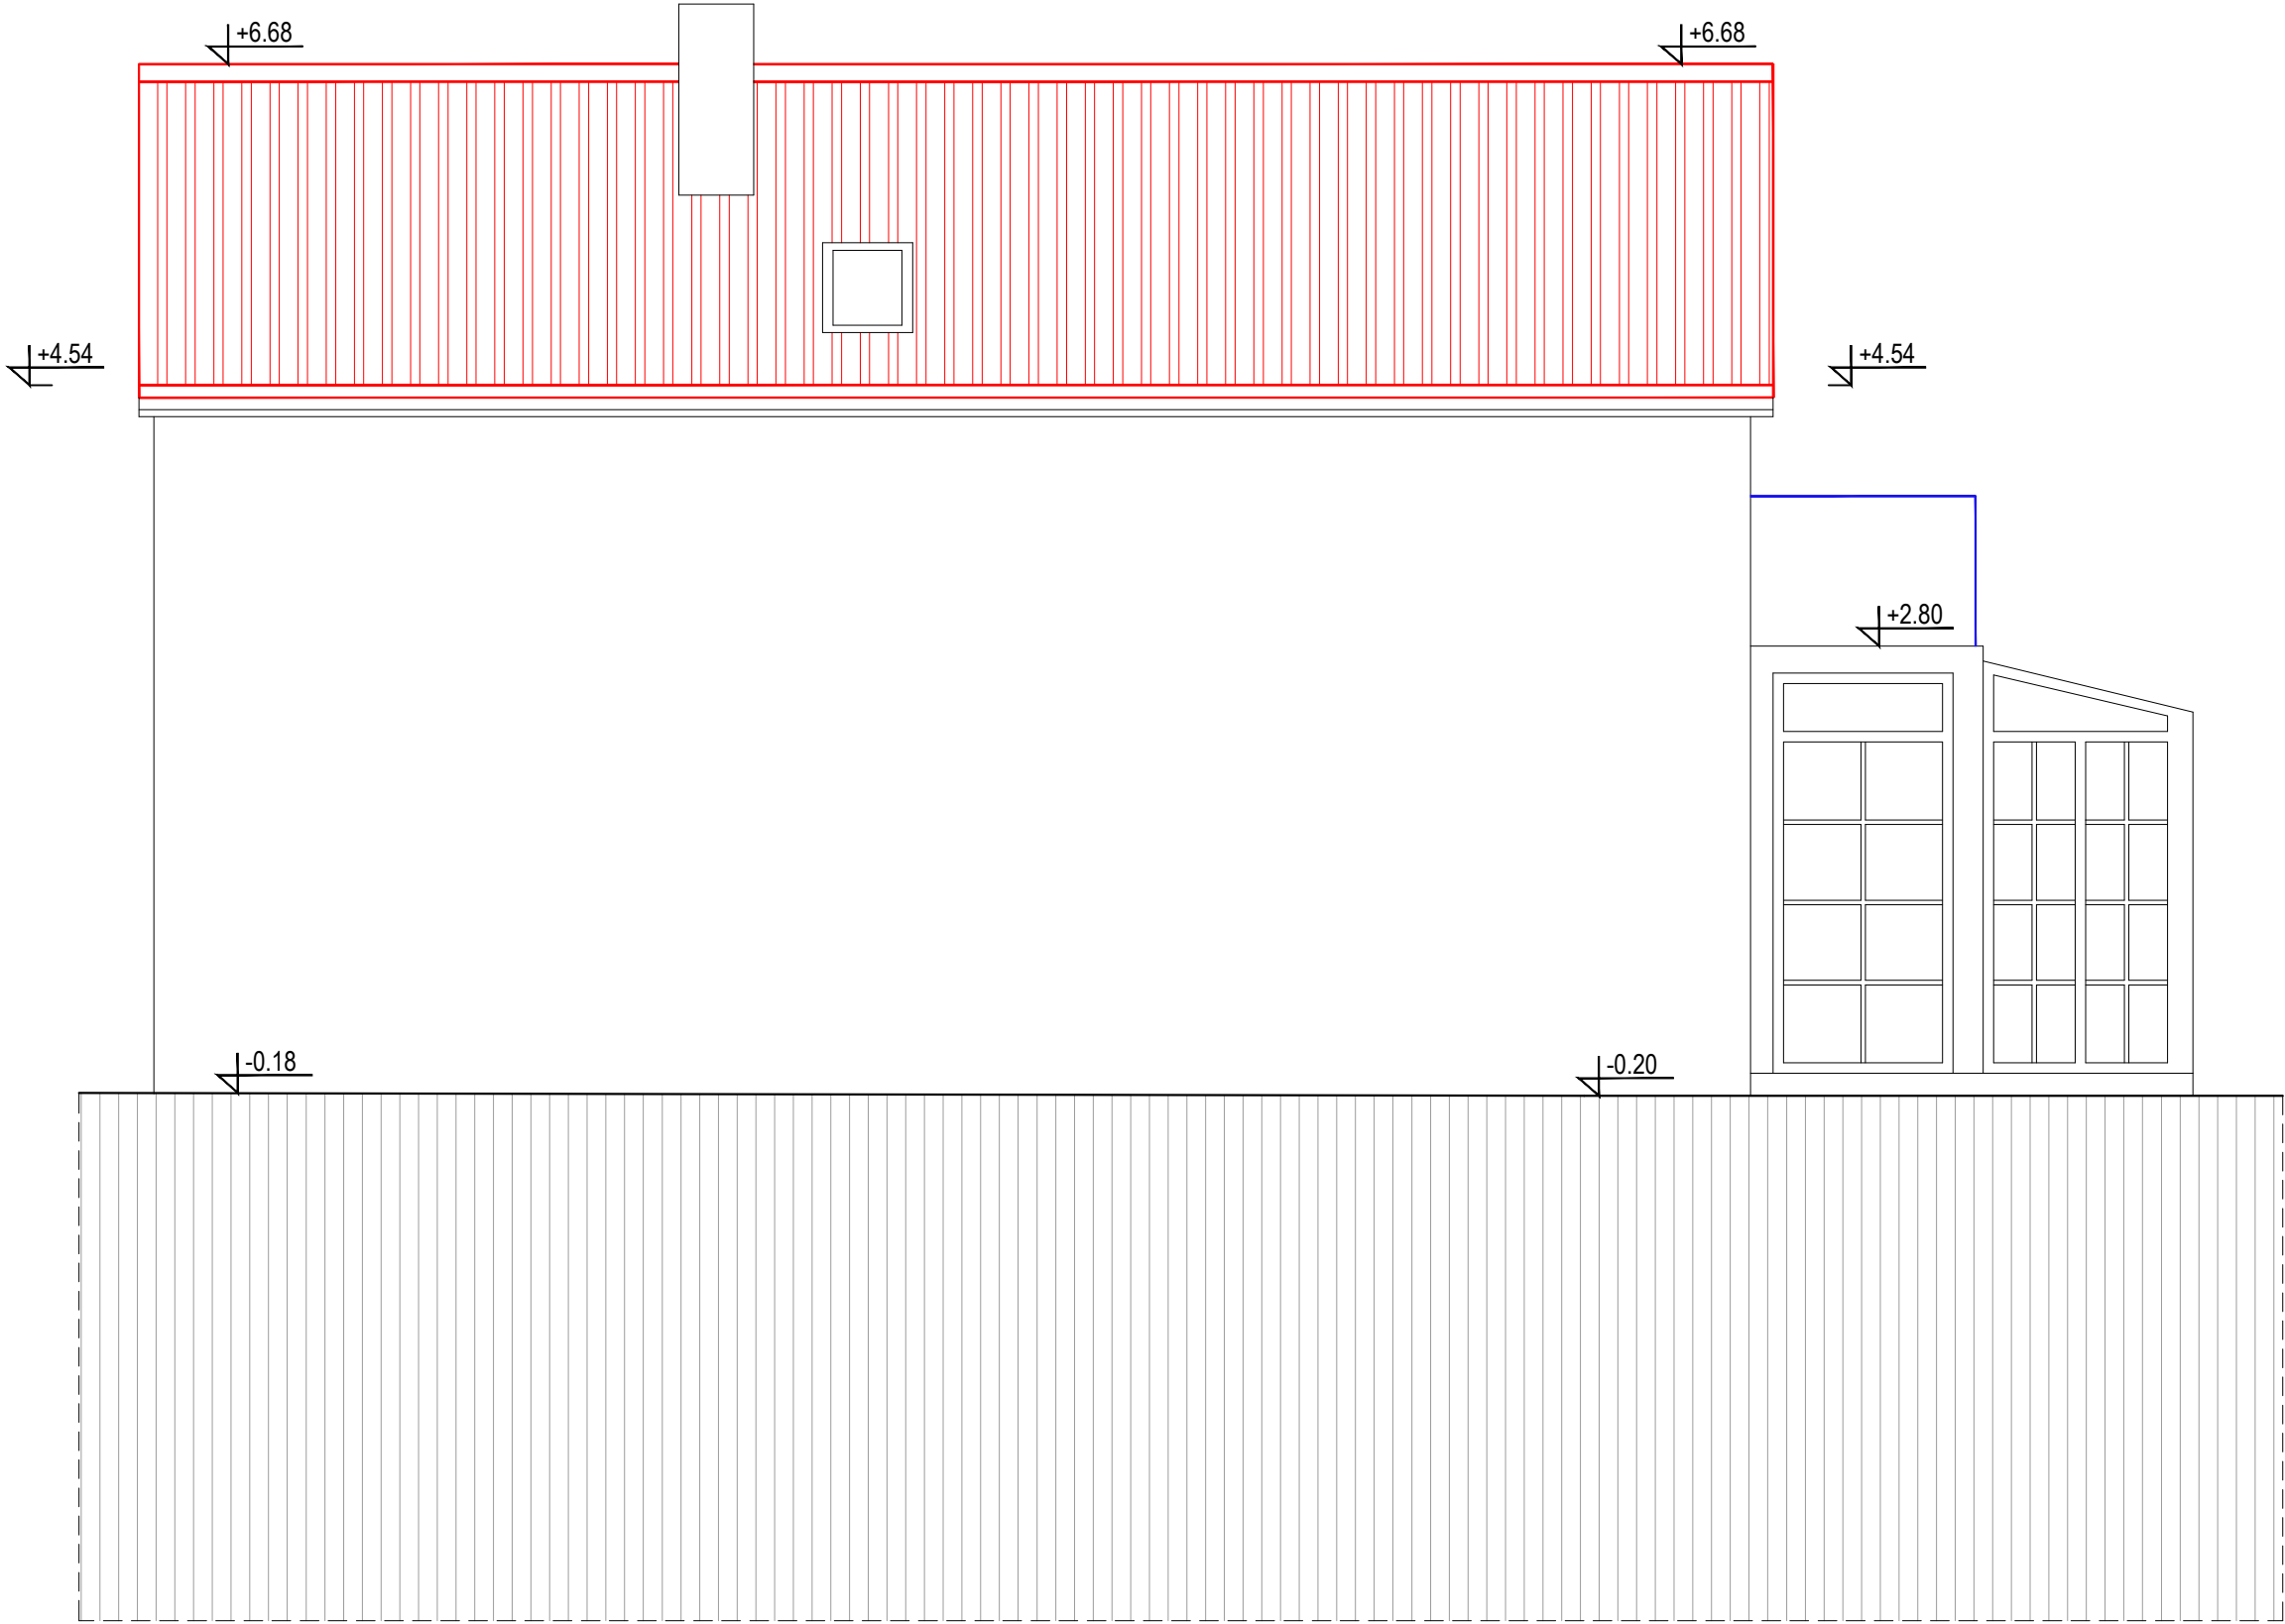

Novo stanje
Zapadno pročelje

