



SITUACIJA

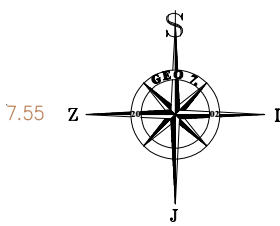


Relativna kota ±0.00, jednaka je apsolutnoj 5.65

TLOCRT TEMELJA

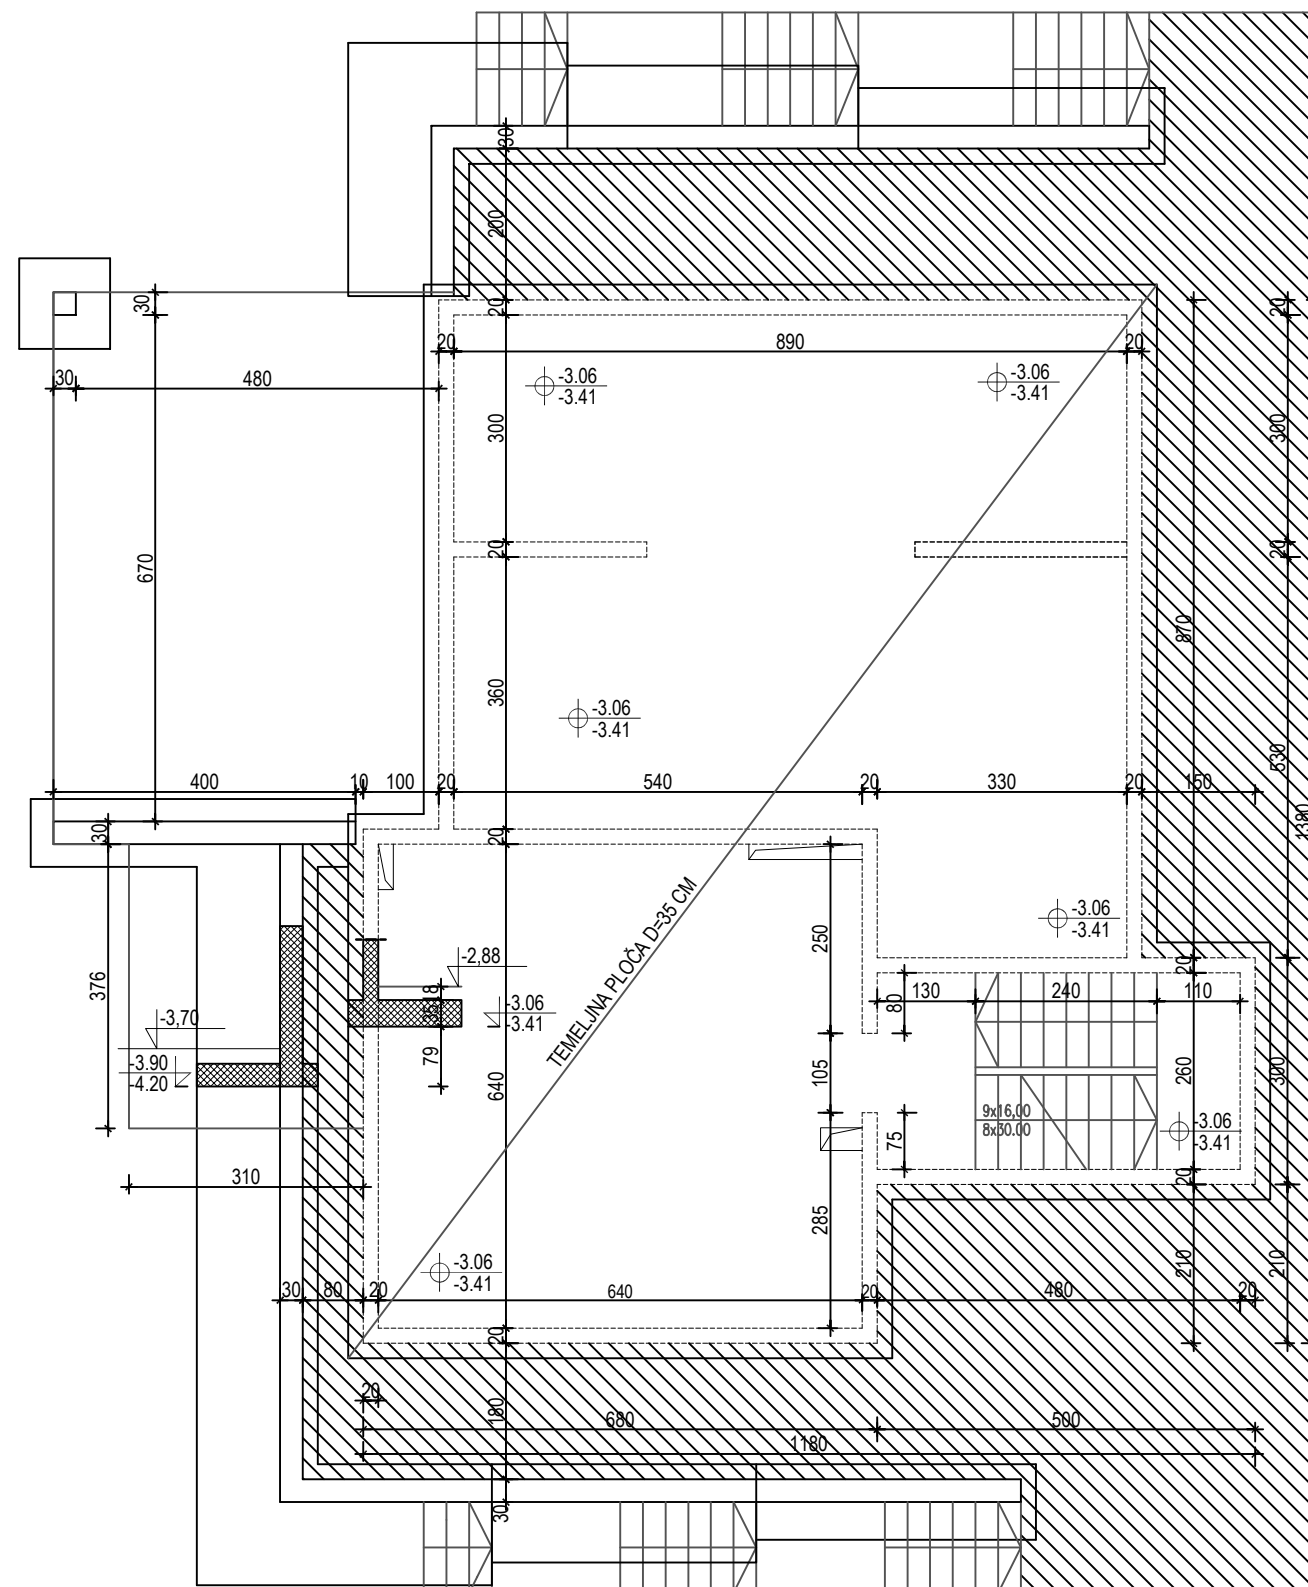


TLOCRT SUTEREN

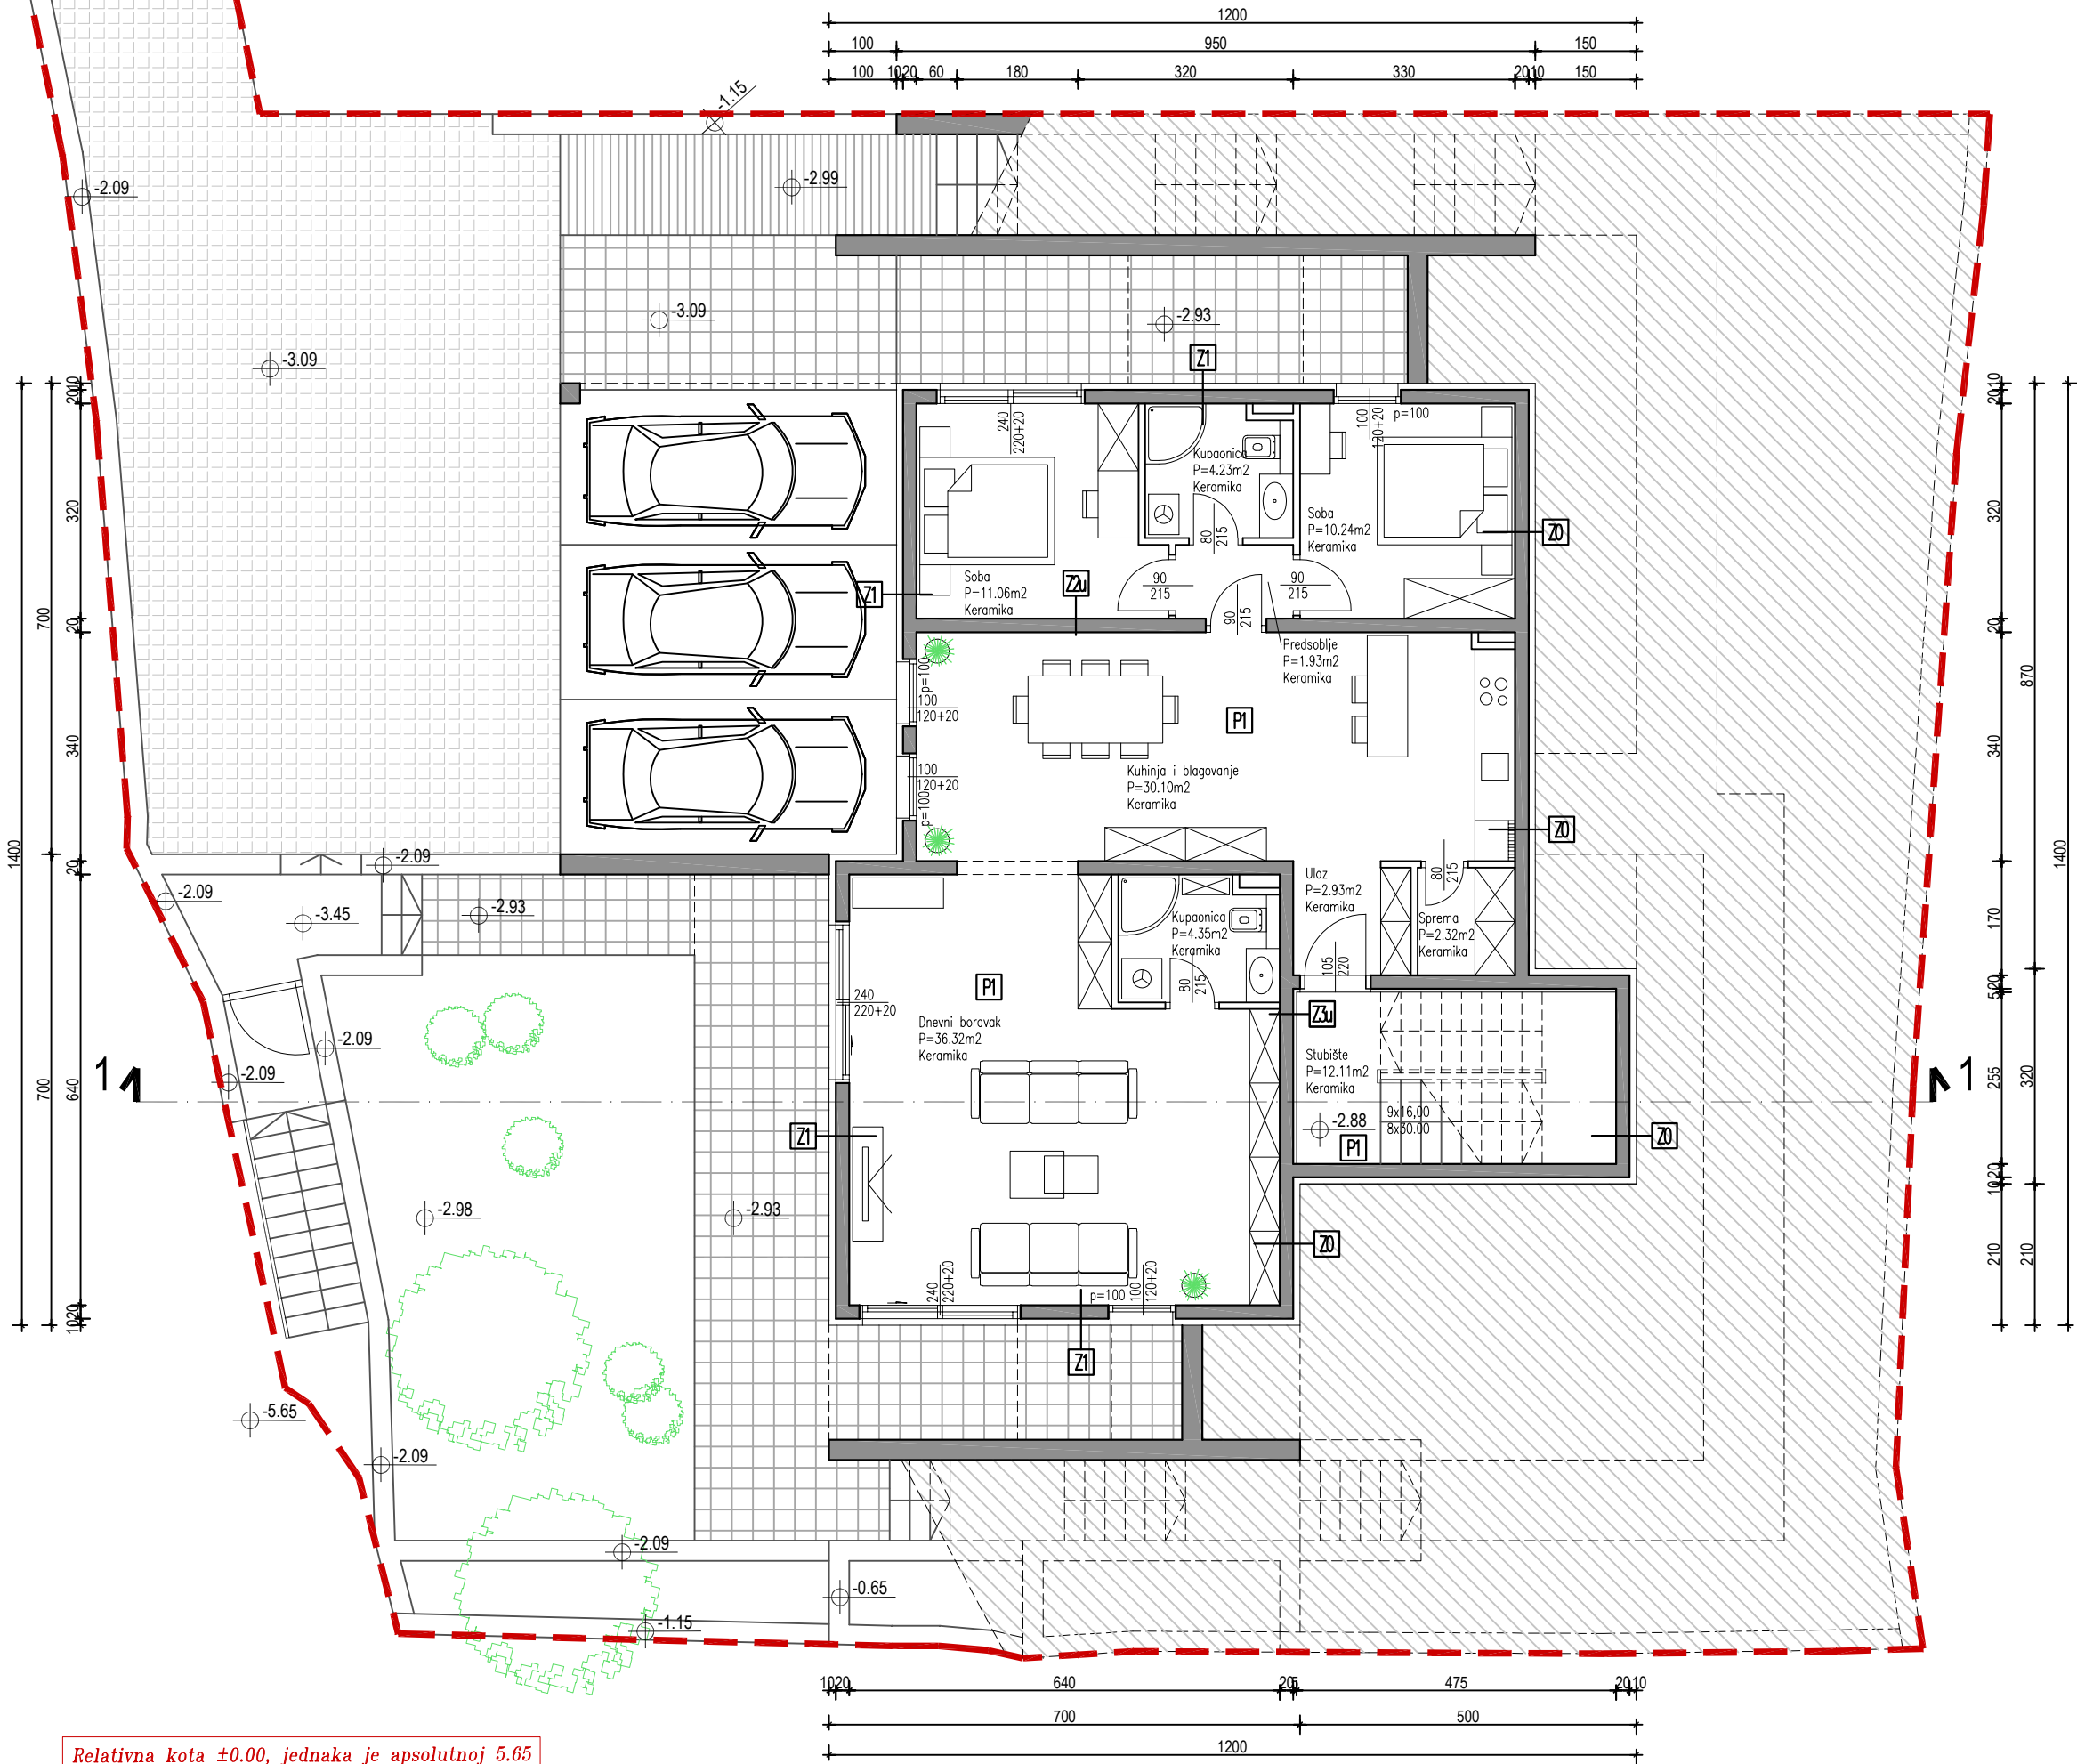


Relativna kota ± 0.00 , jednaka je apsolutnoj 5.65

TLOCRT PRIZEMLJA

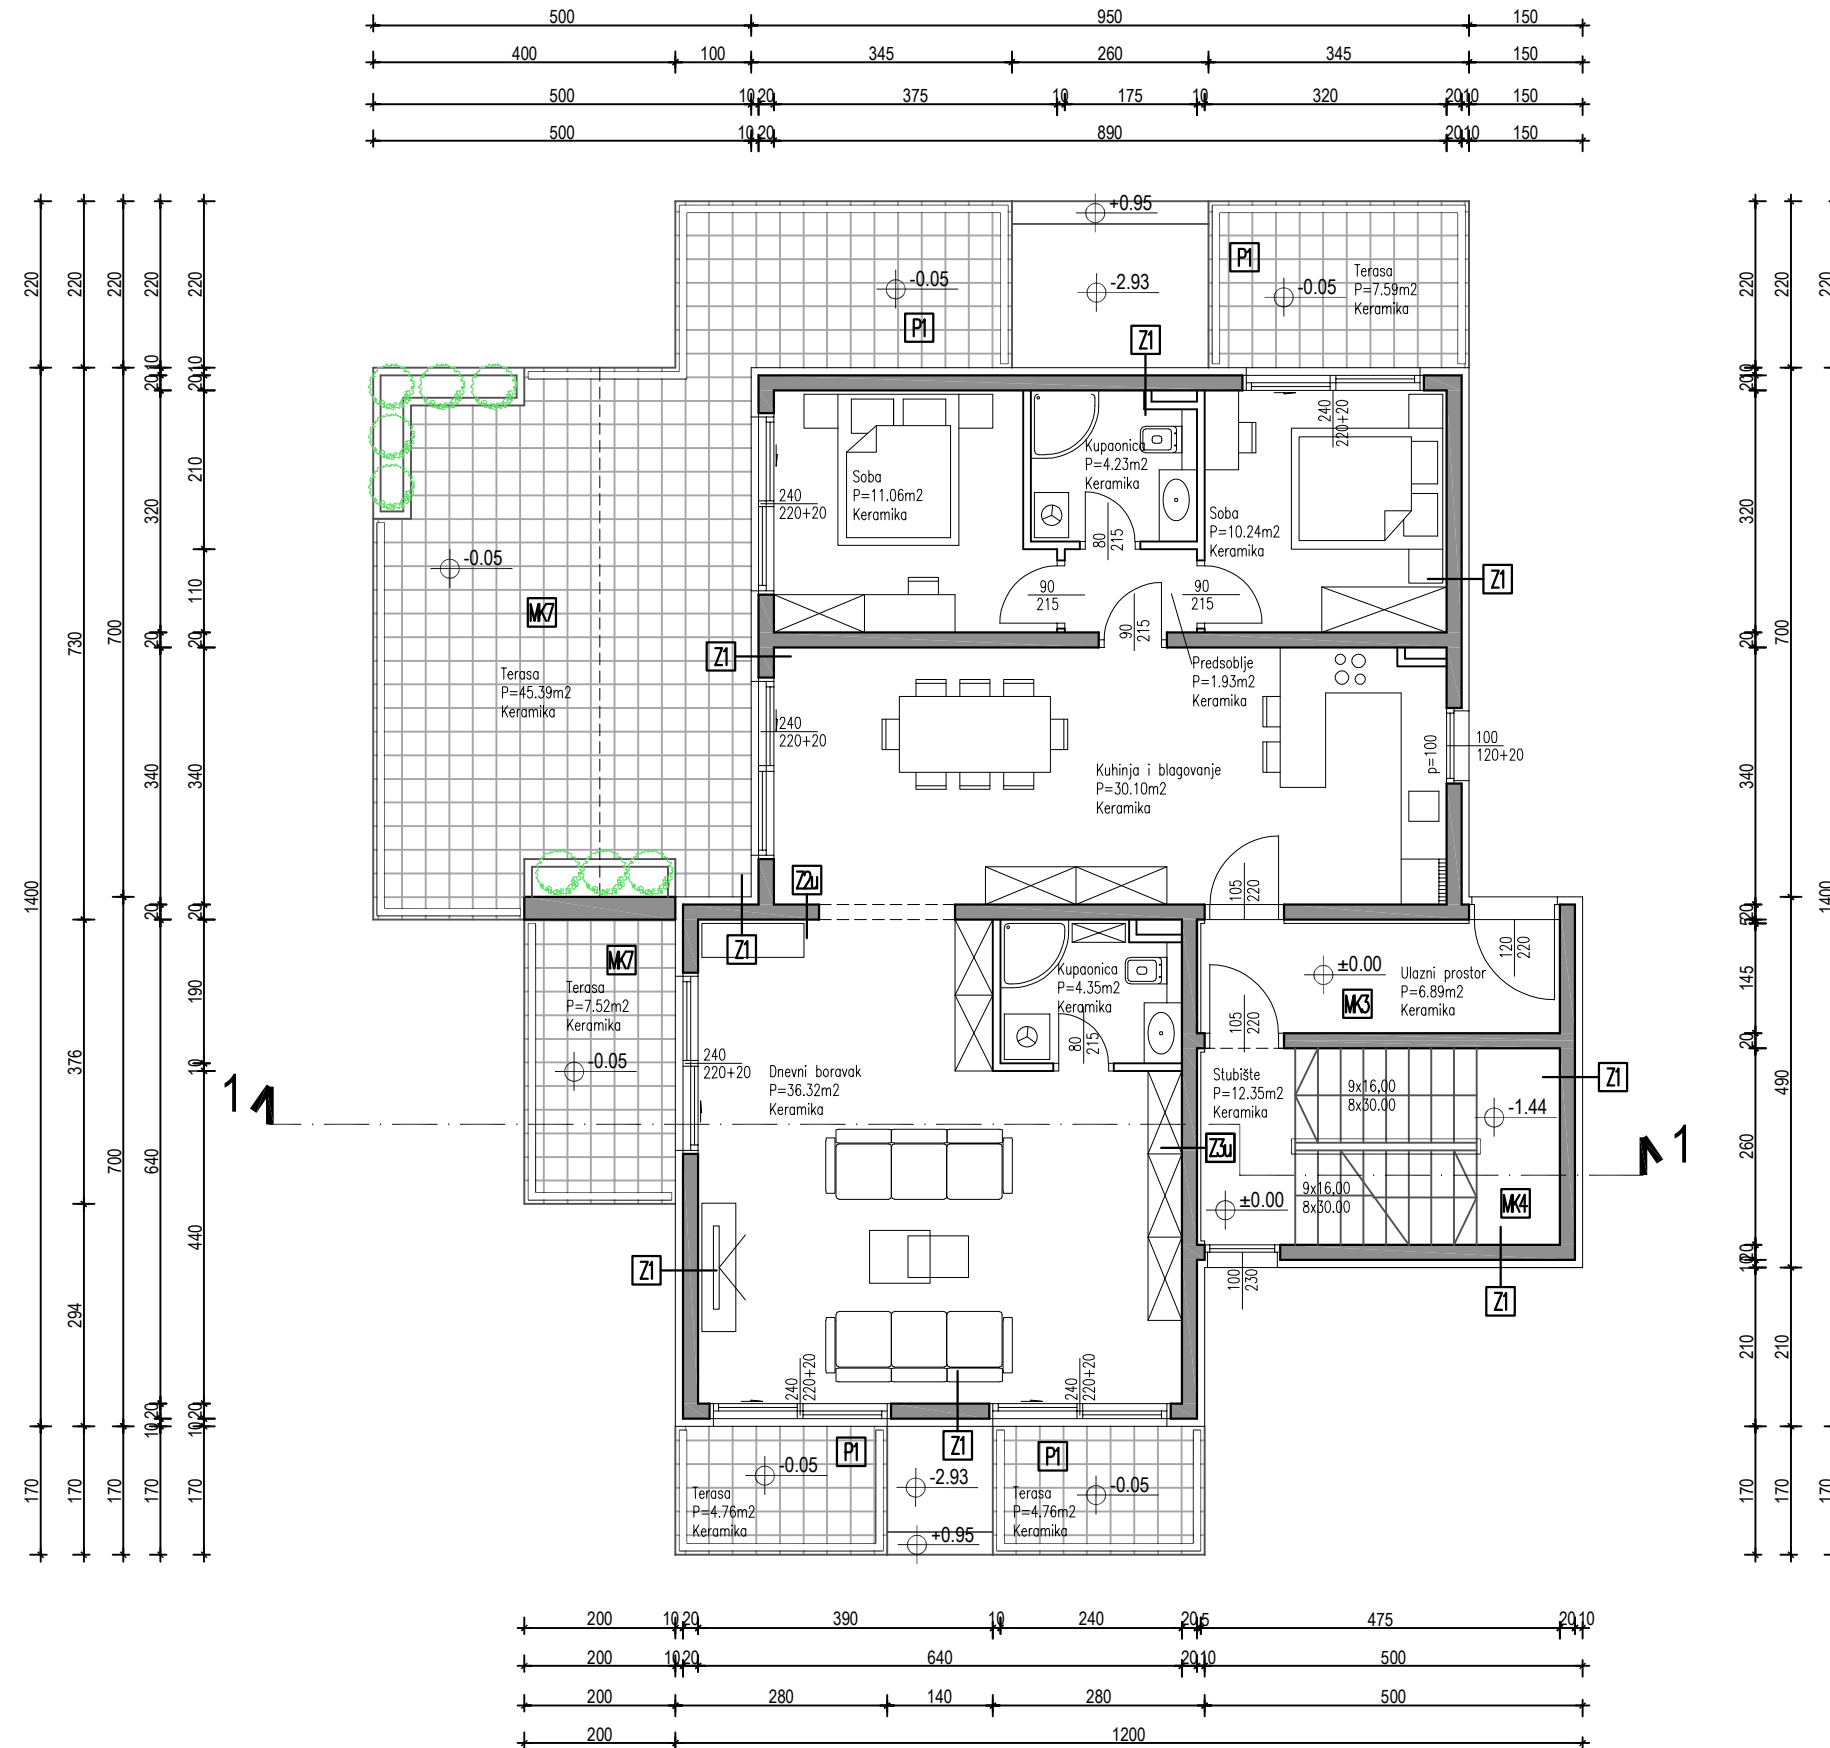


Relativna kota ± 0.00 , jednaka je apsolutnoj 5.65

TLOCRT 1. KATA

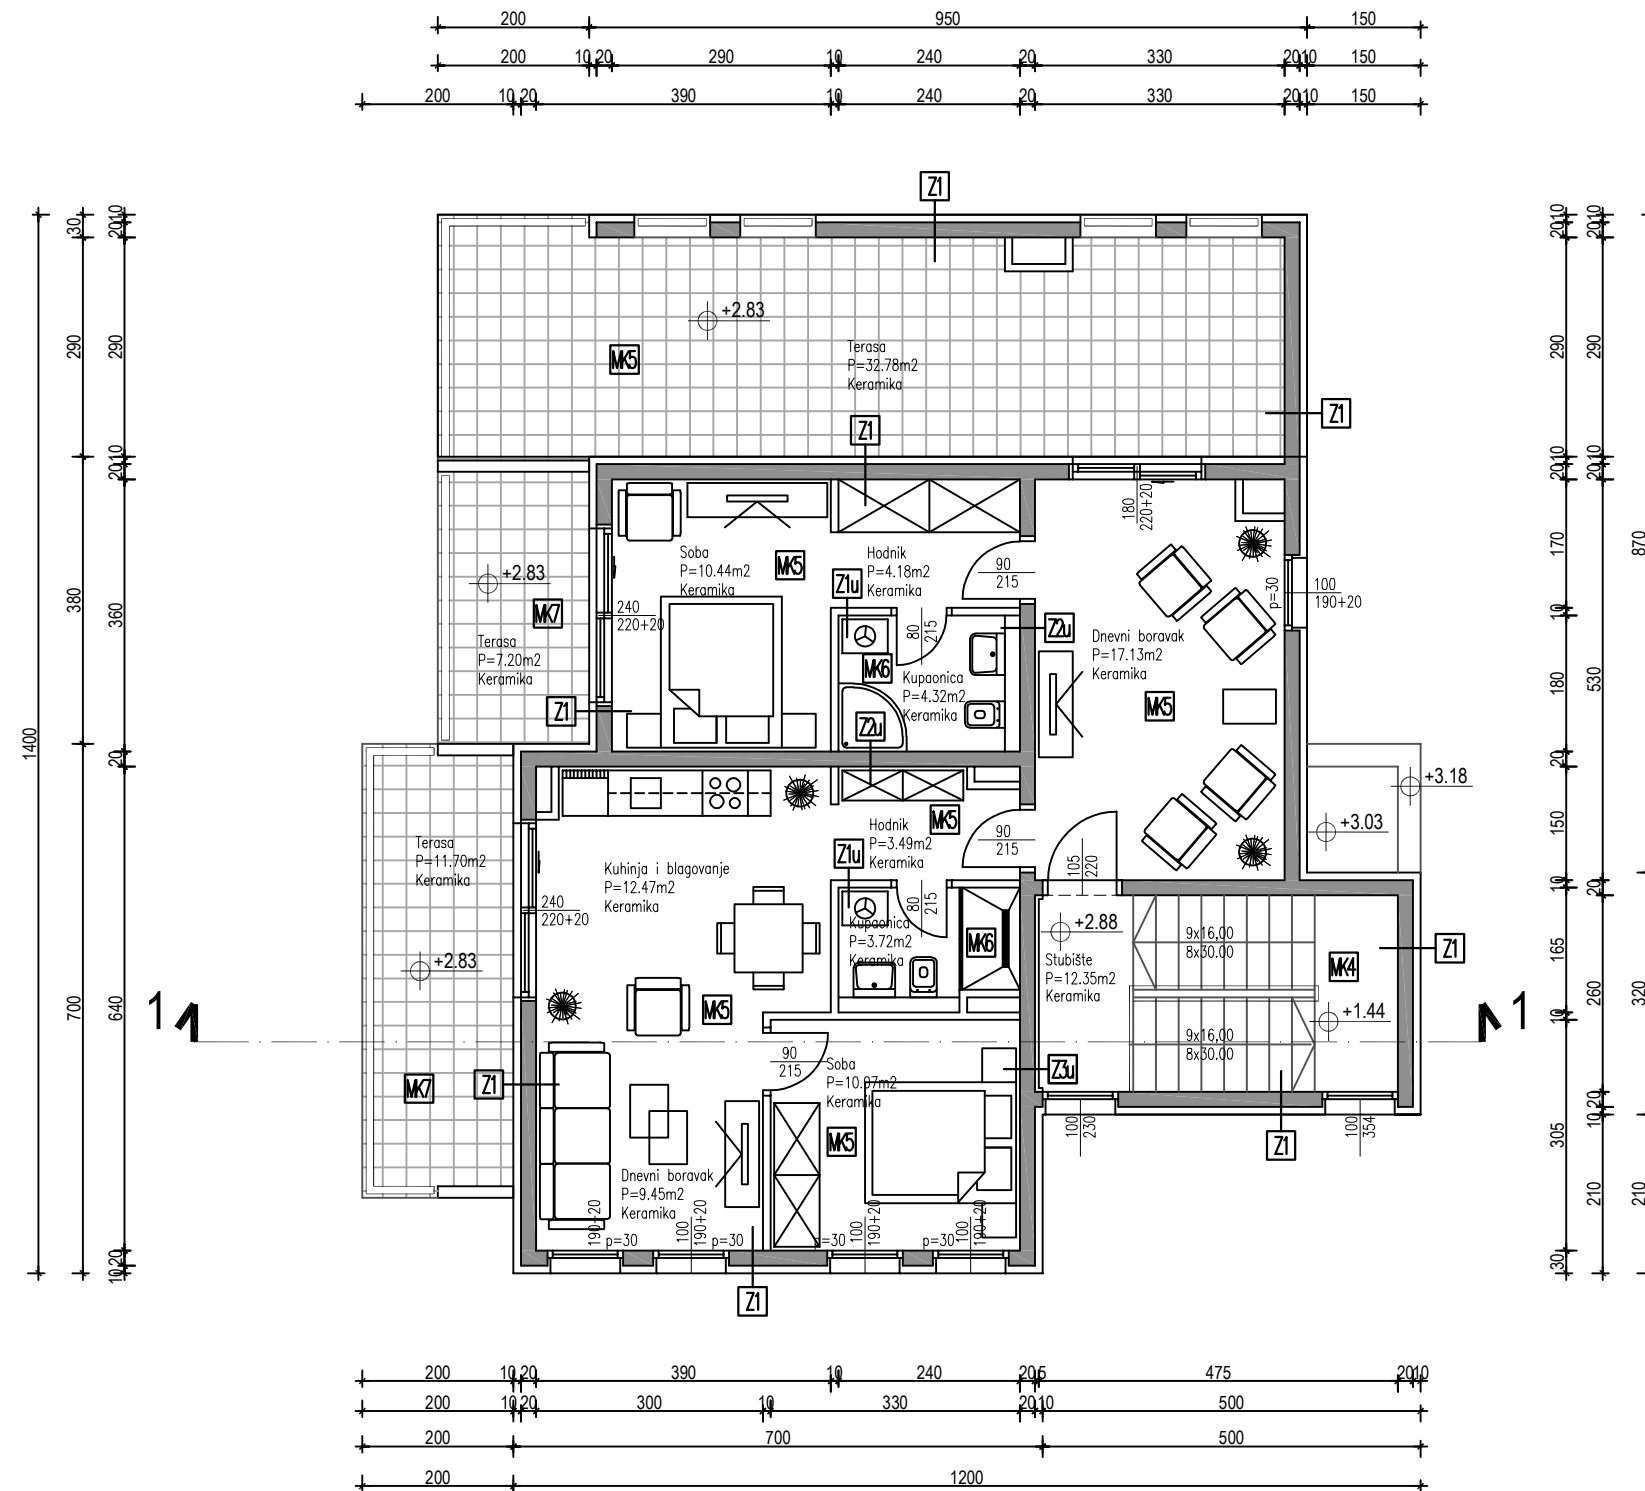


Relativna kota ±0.00, jednaka je apsolutnoj 5.65

TLOCRT PROHODNE RAVNE
KROVNE TERASE

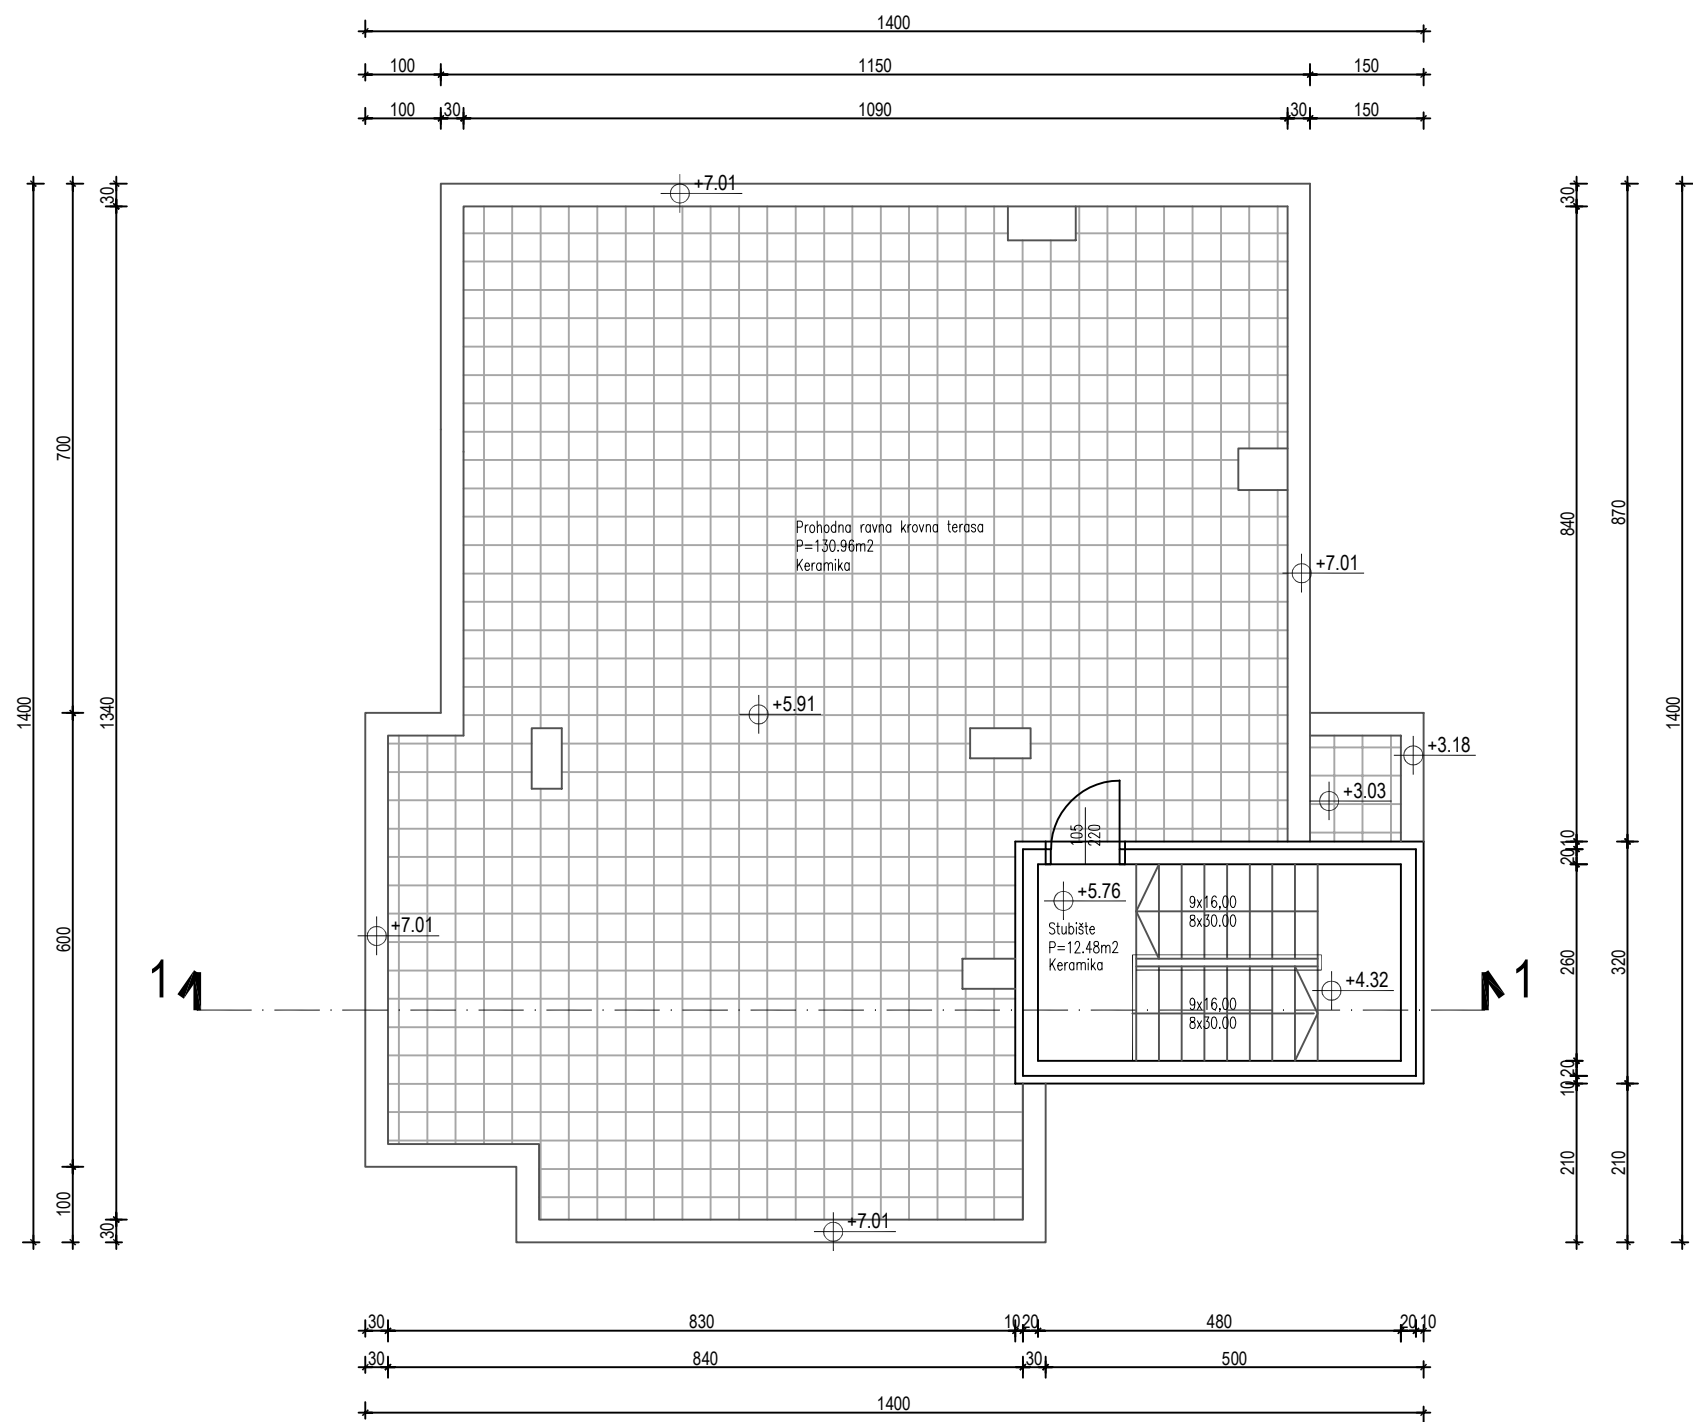


Relativna kota ± 0.00 , jednaka je apsolutnoj 5.65

TLOCRT KROVA

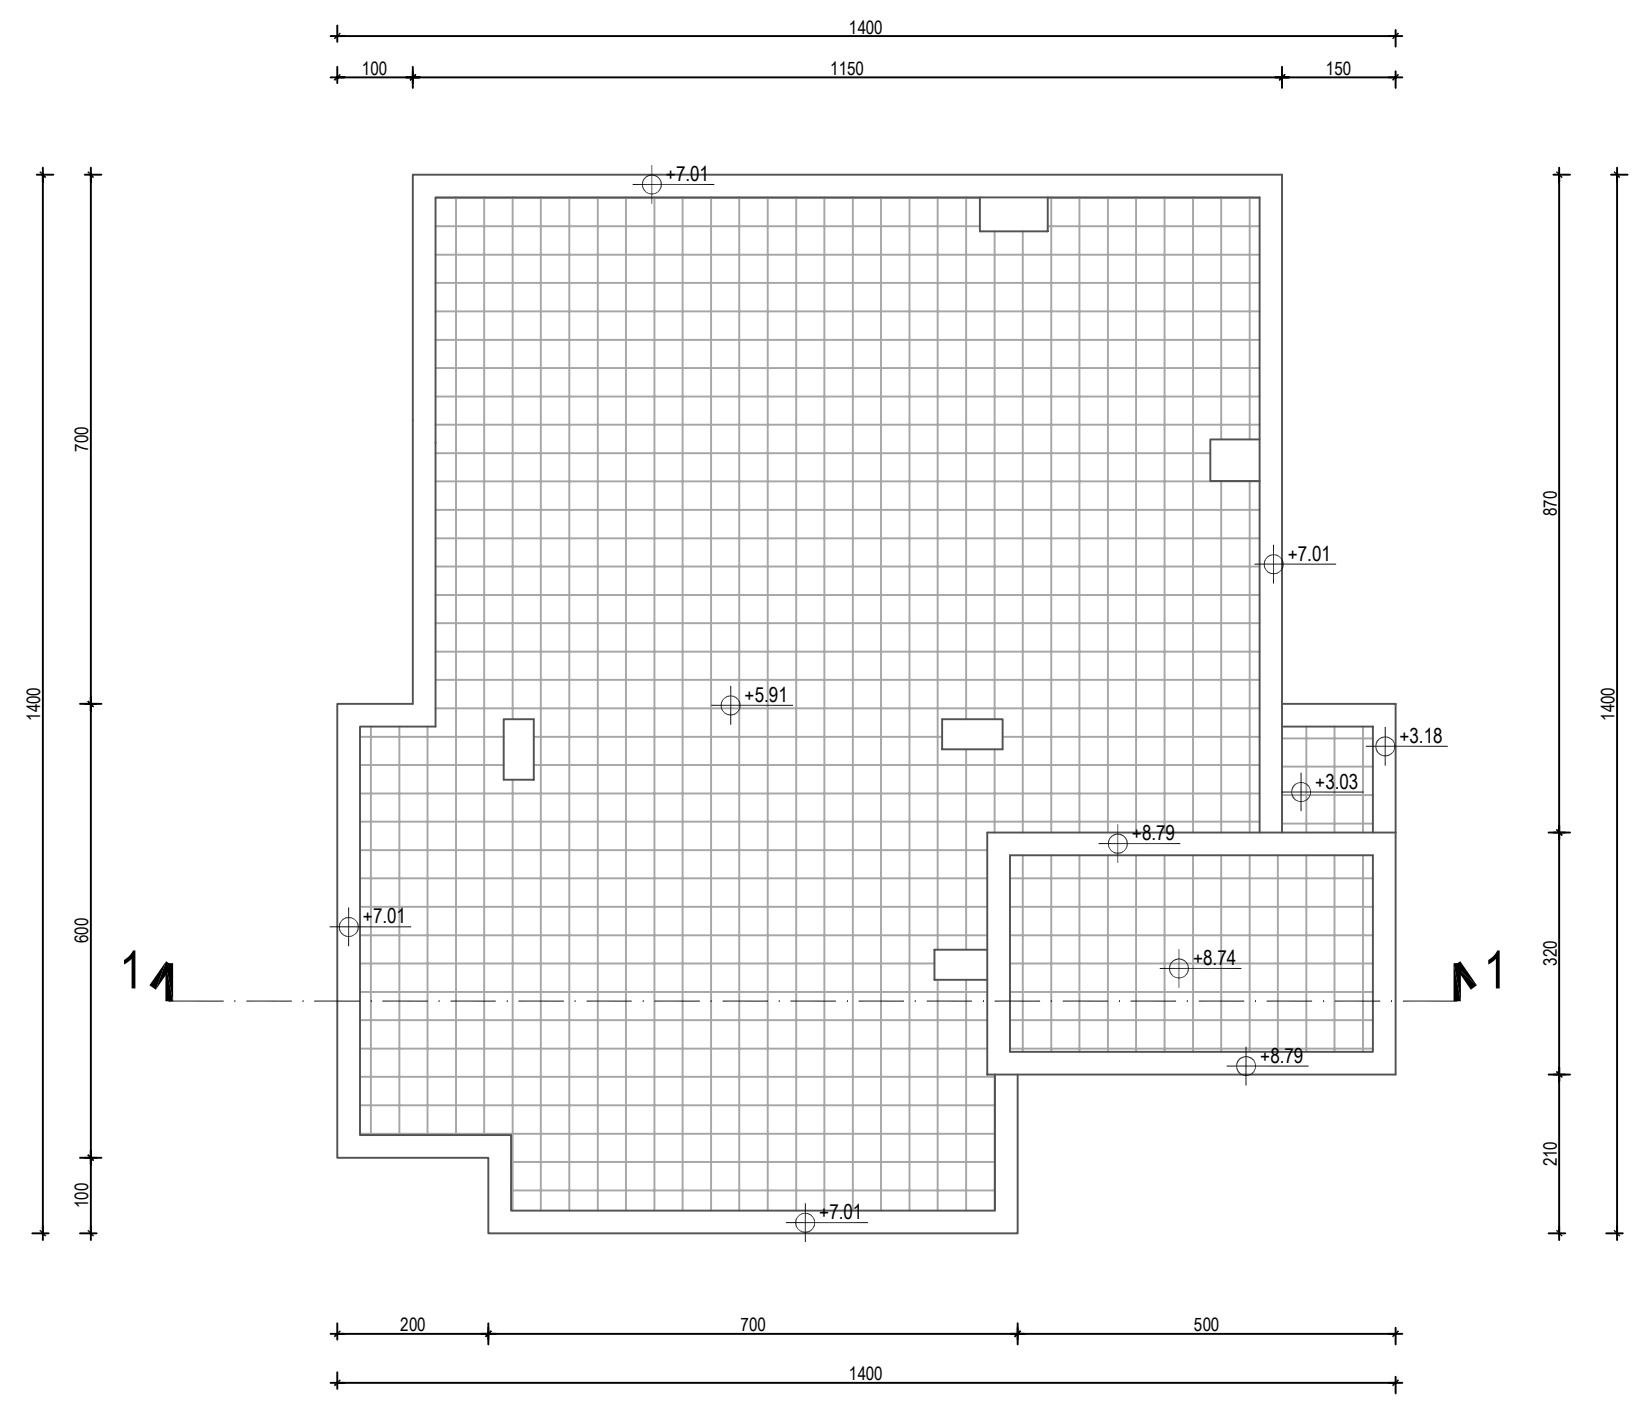

Relativna kota ± 0.00 , jednaka je apsolutnoj 5.65

PRESJEK 1-1

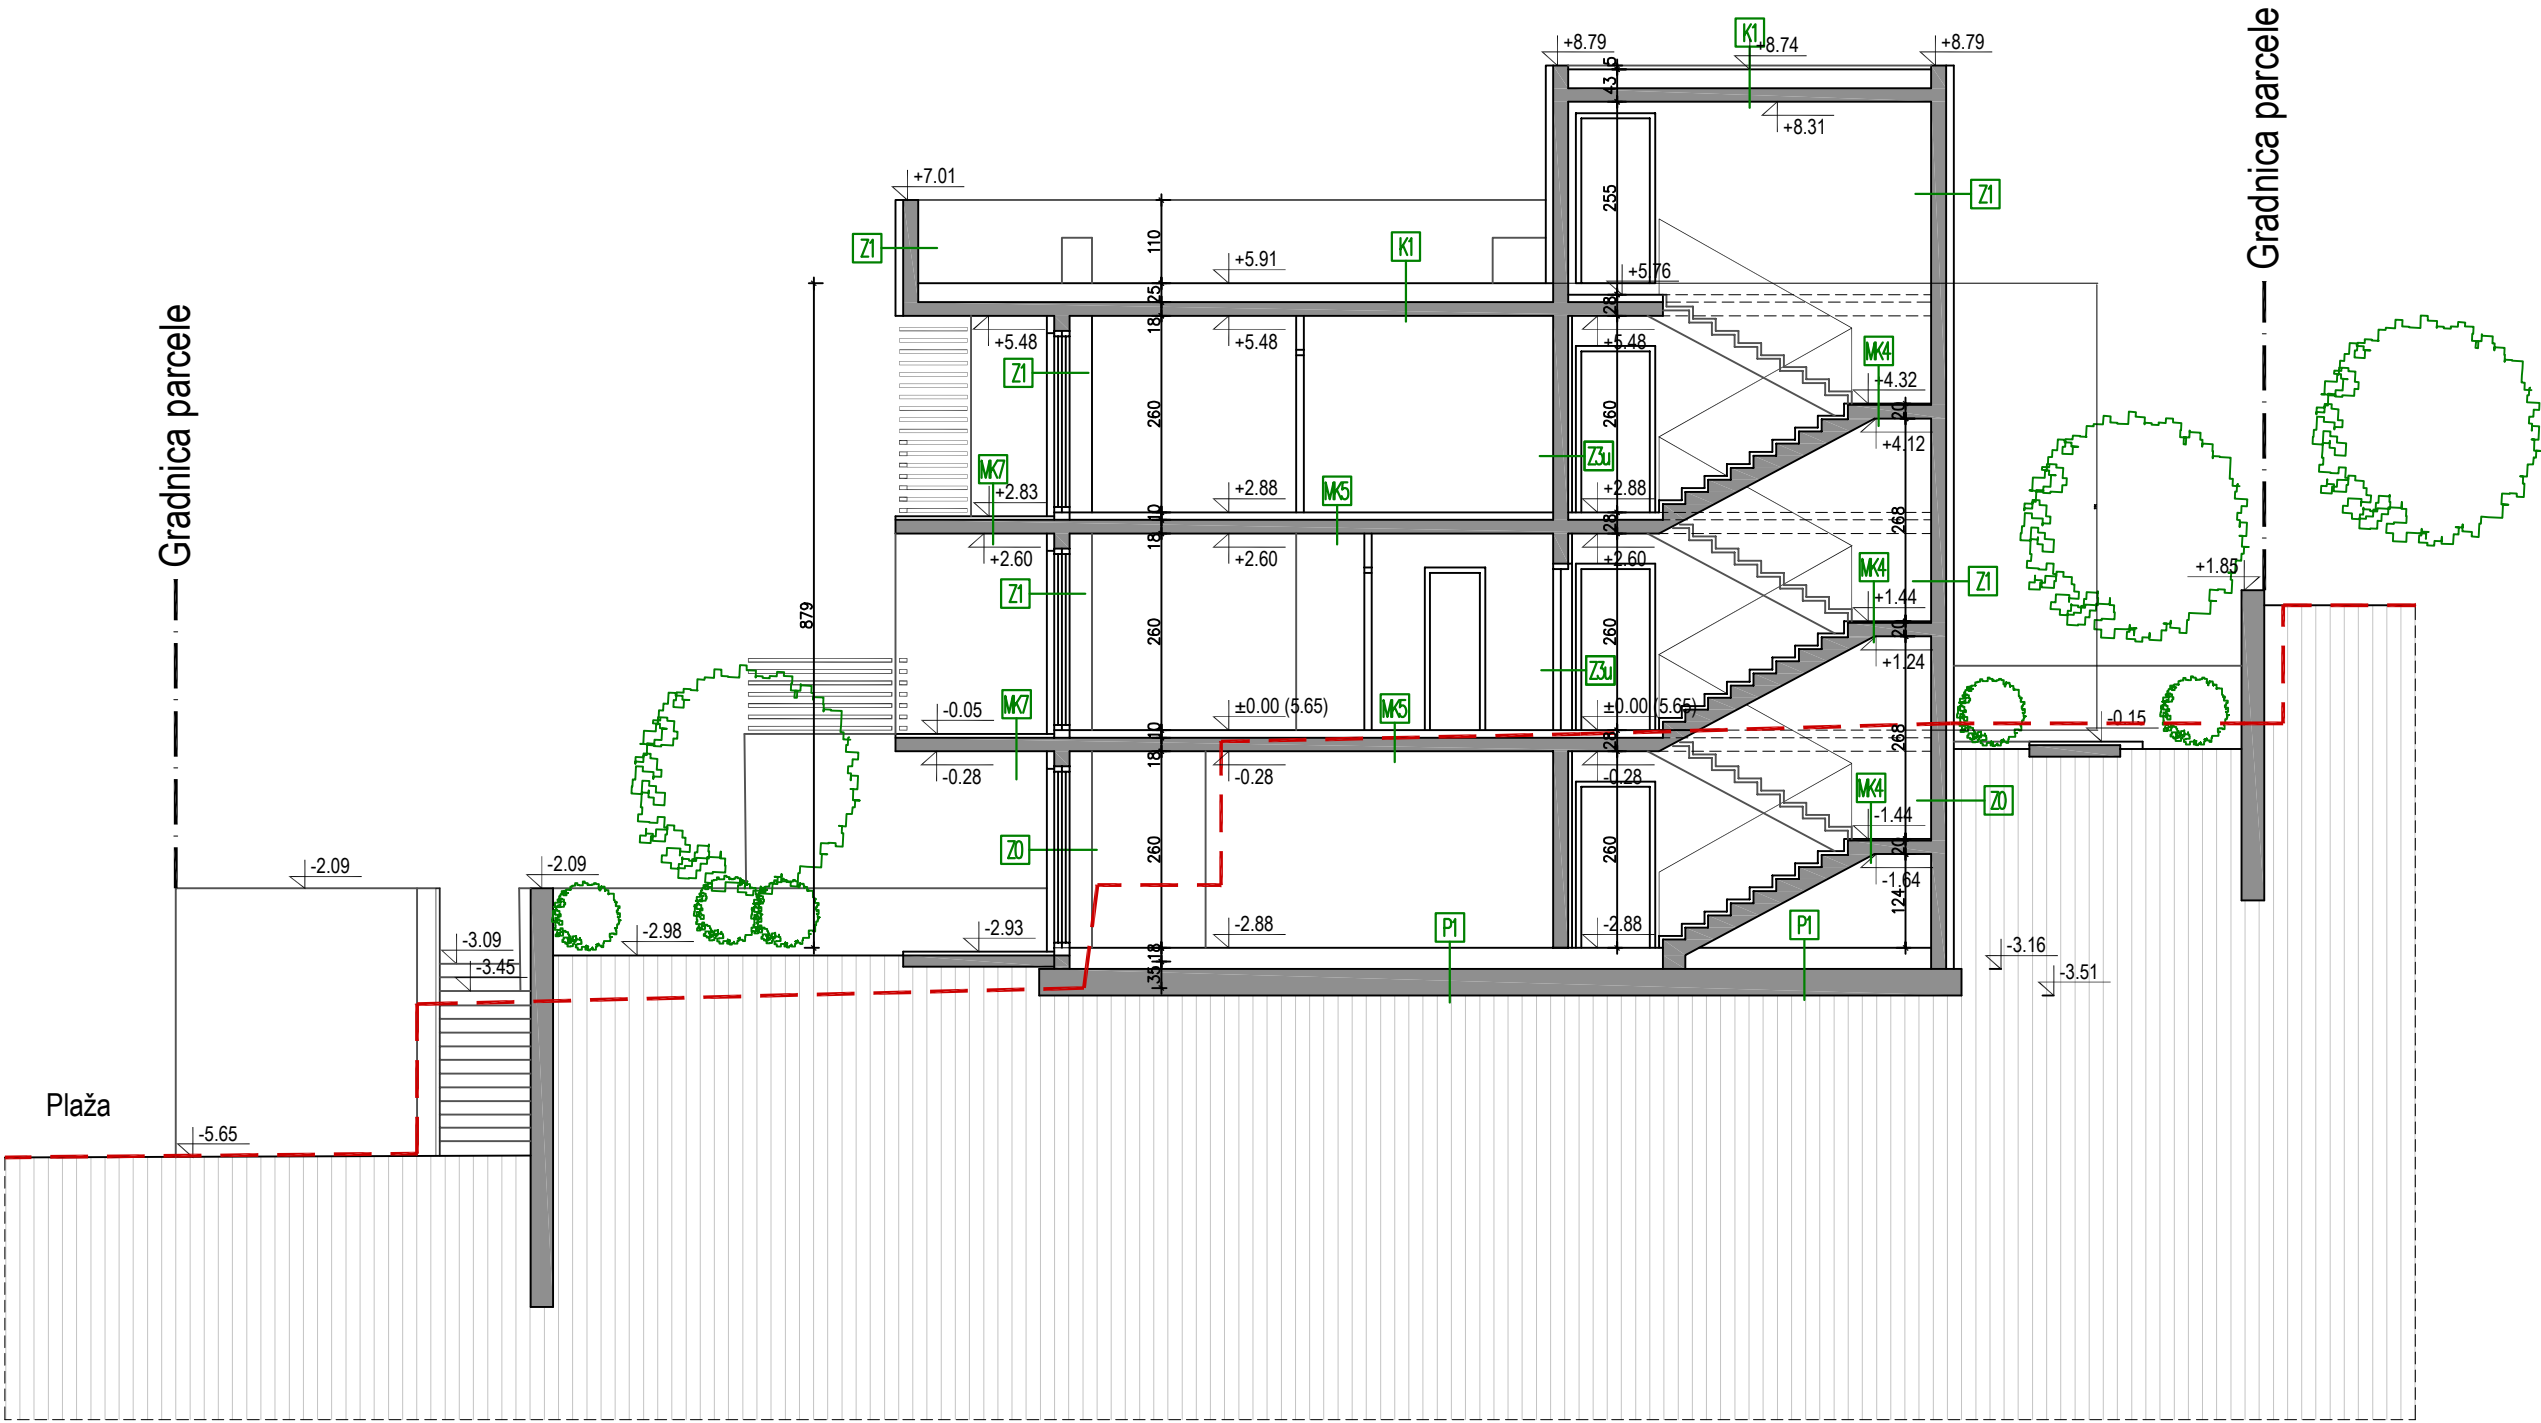

Relativna kota ± 0.00 , jednaka je apsolutnoj 5.65


--- Postojeći teren

ZAPADNO PROČELJE




Relativna kota ± 0.00 , jednaka je apsolutnoj 5.65

JUŽNO PROČELJE

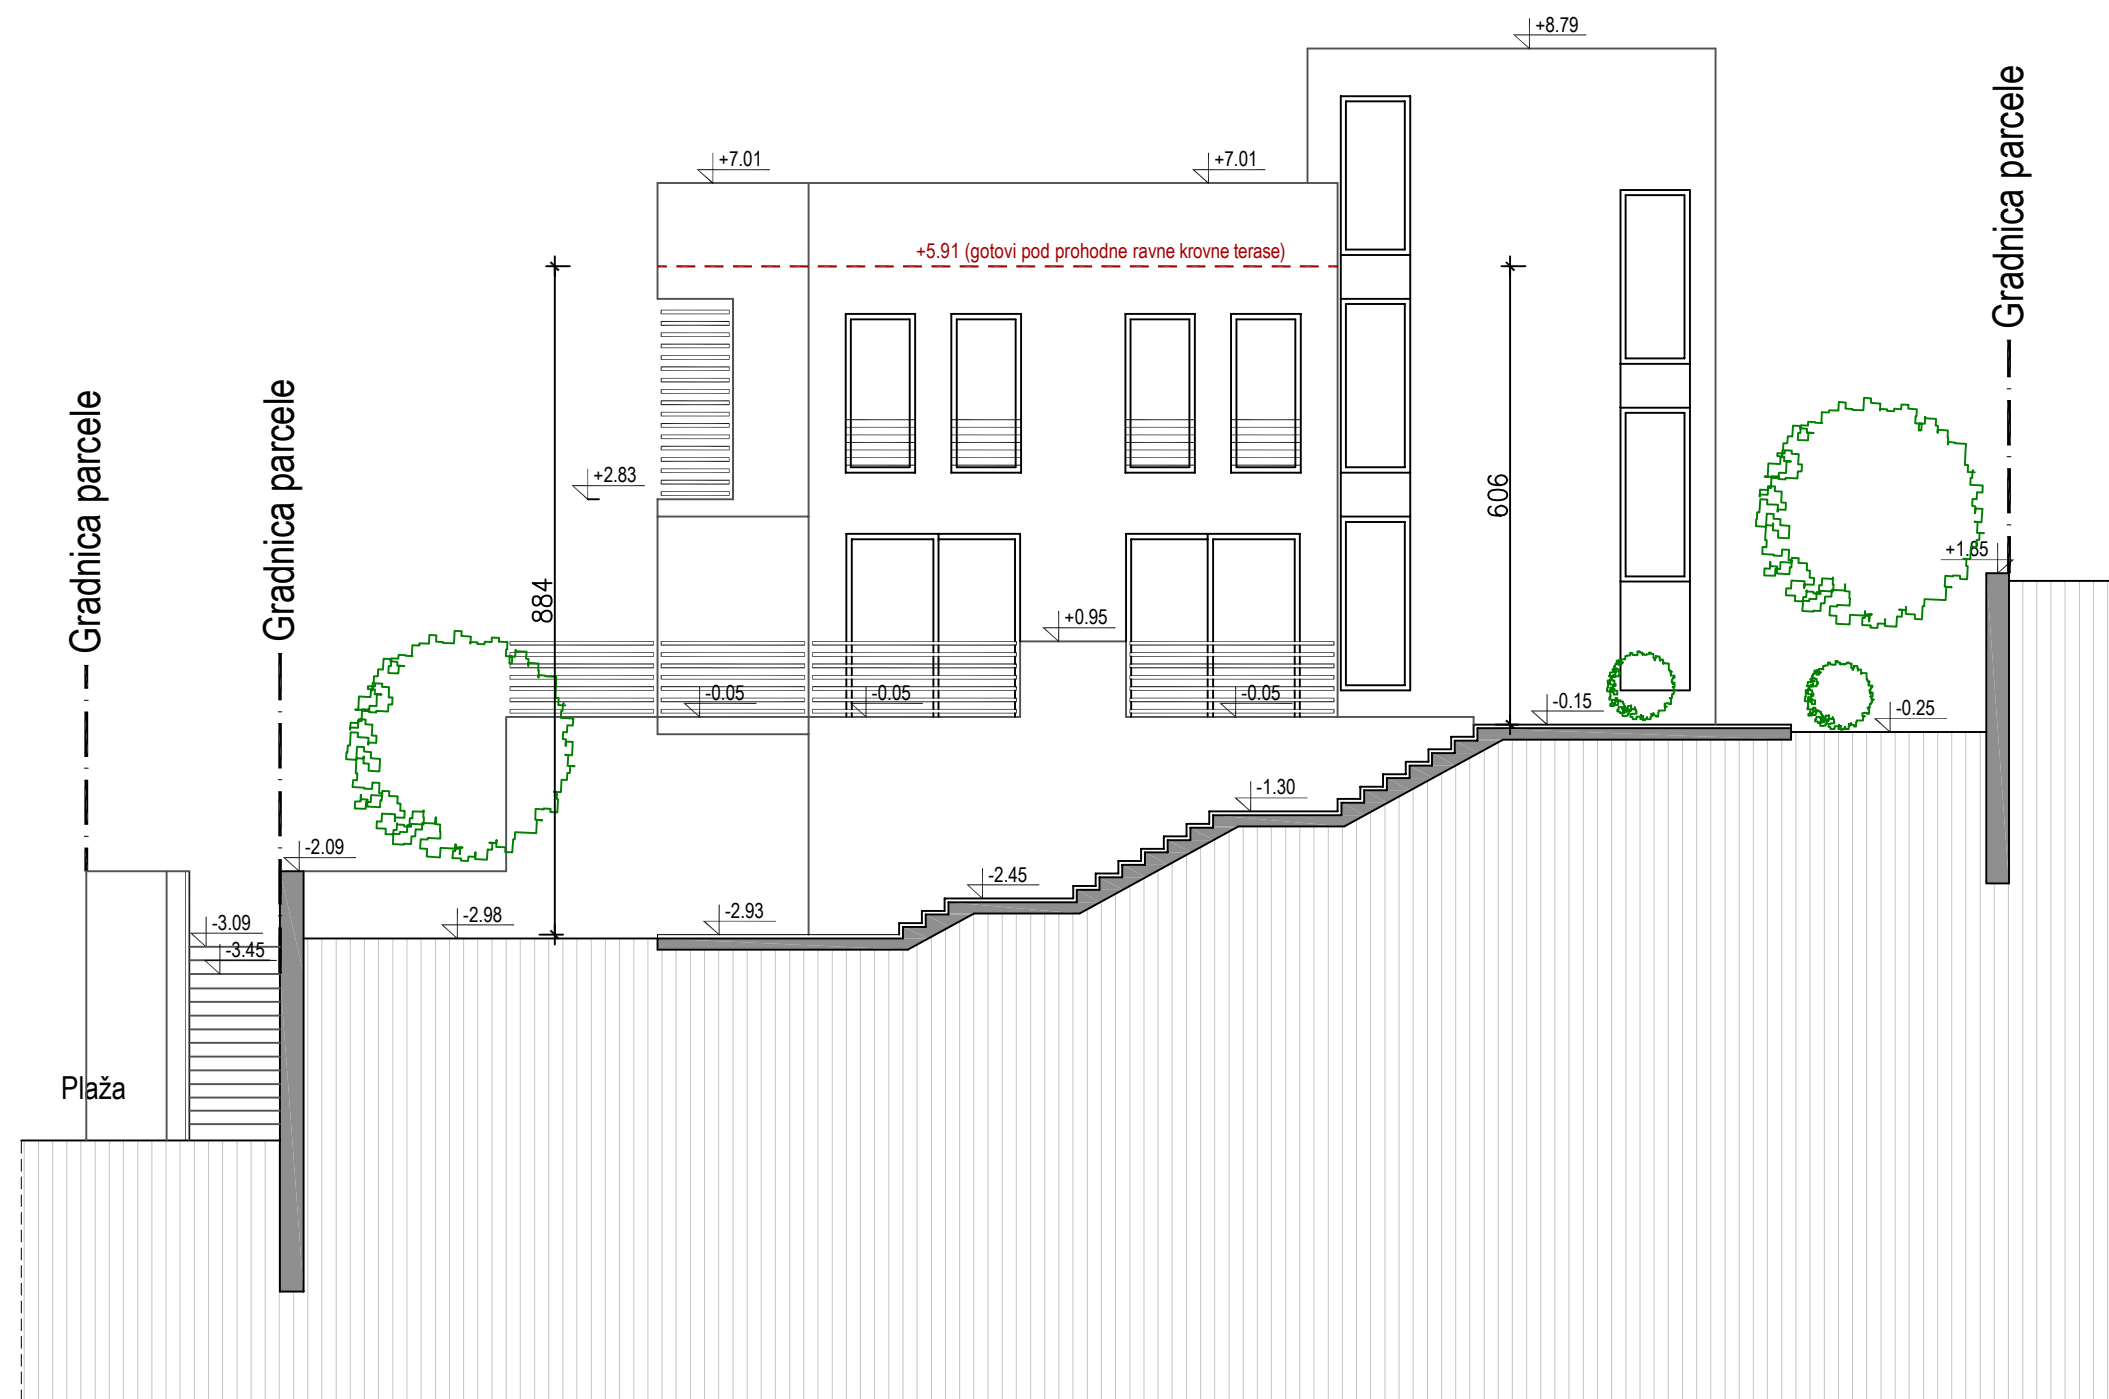


Relativna kota ± 0.00 , jednaka je apsolutnoj 5.65

SJEVERNO PROČELJE

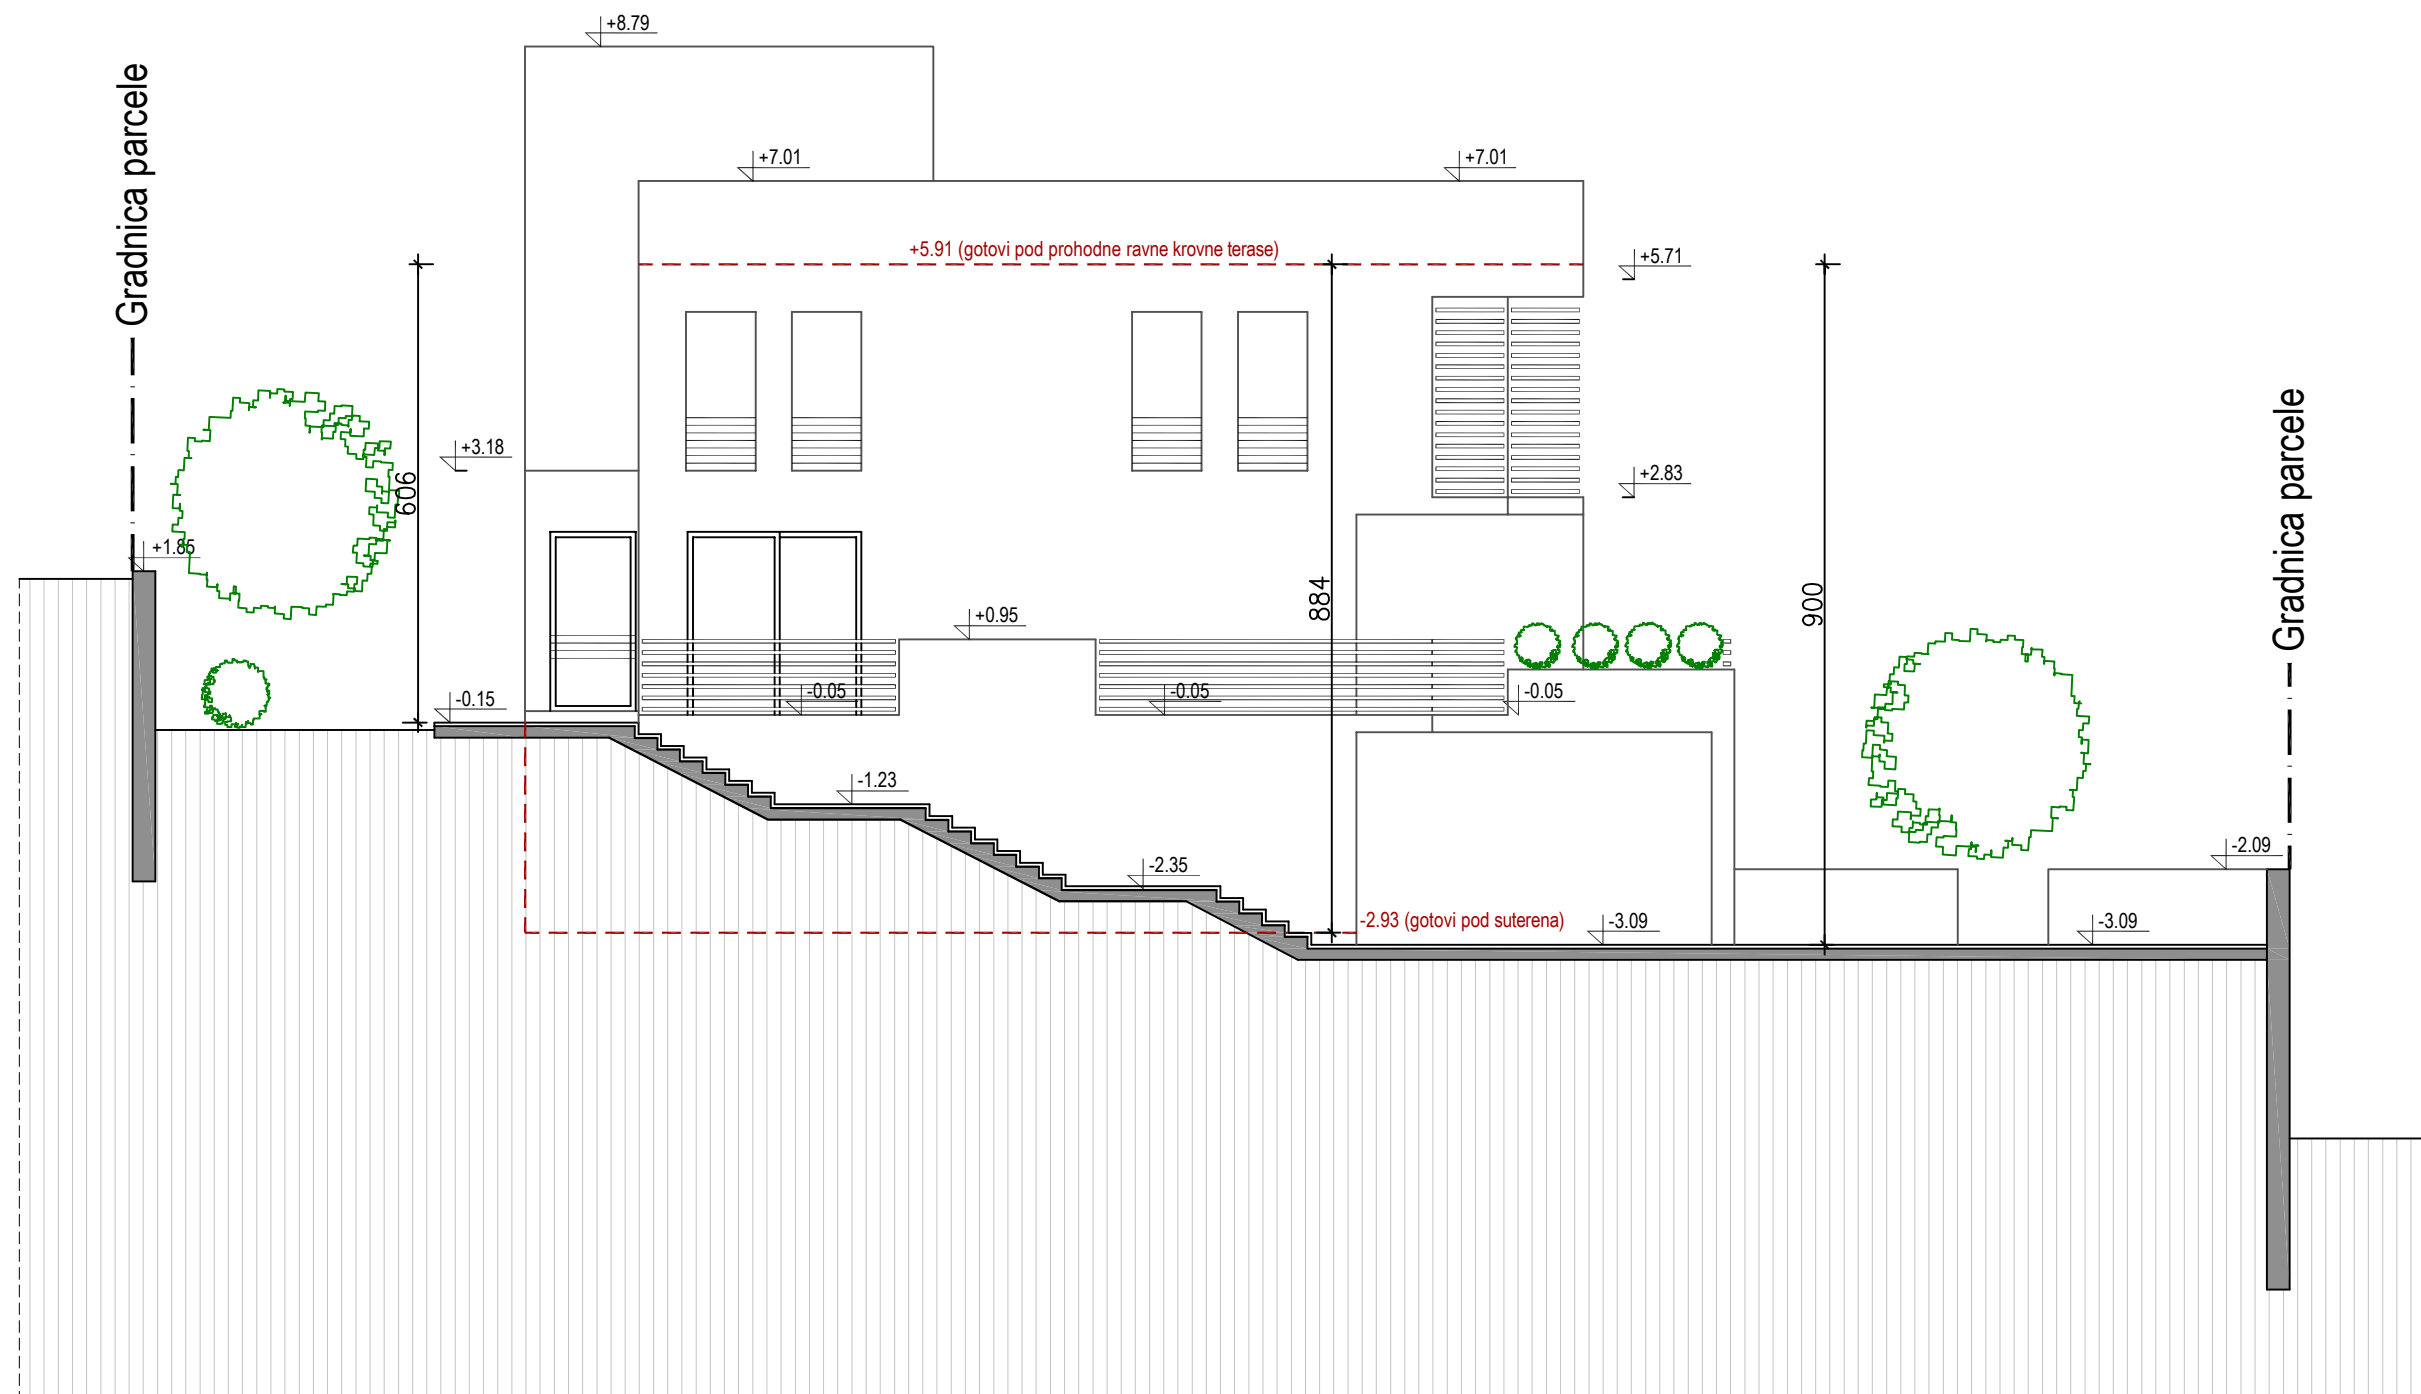

Relativna kota ± 0.00 , jednaka je apsolutnoj 5.65

ISTOČNO PROČELJE

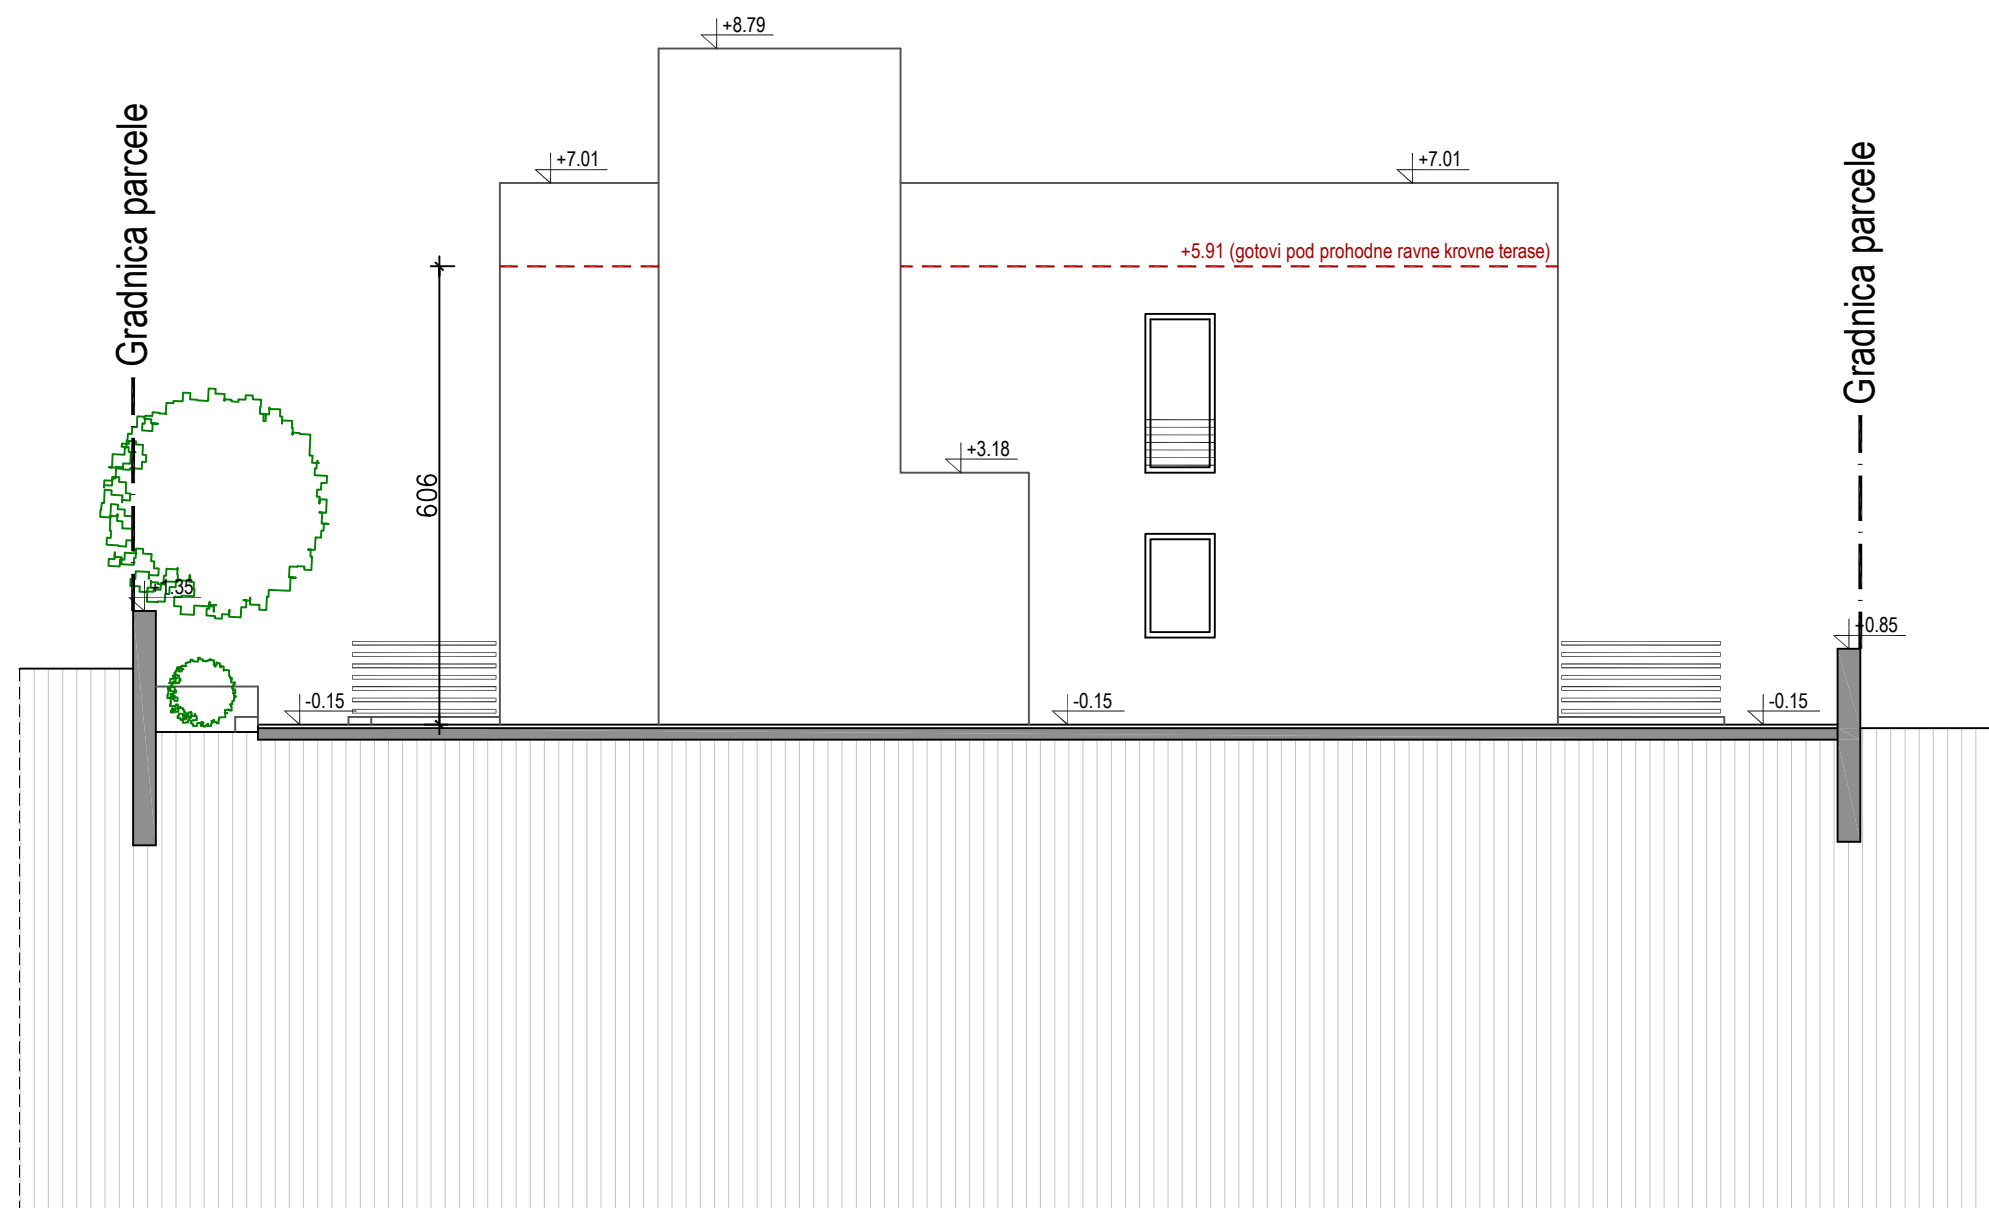

Relativna kota ± 0.00 , jednaka je apsolutnoj 5.65